



FACHADA
ESCALA 1:100

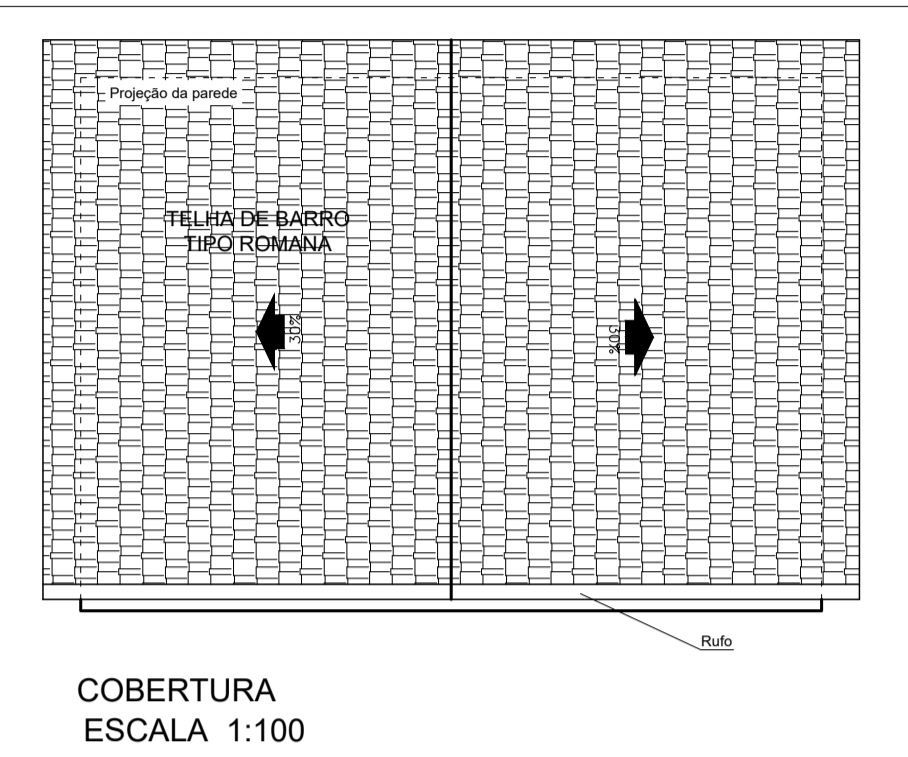


COBERTURA
ESCALA 1:100

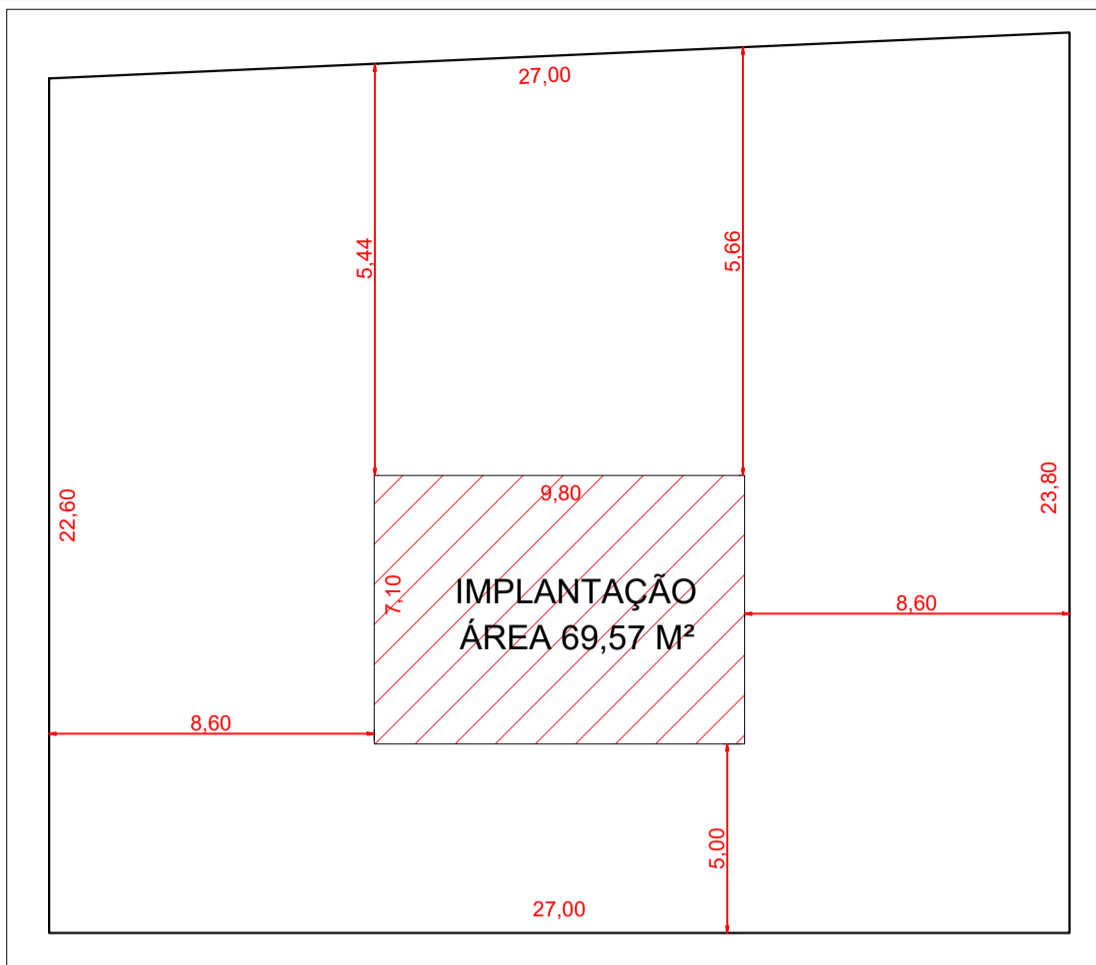

PLANTA DE IMPLANTAÇÃO
ESCALA 1:200



LOCALIZAÇÃO
SEM ESCALA

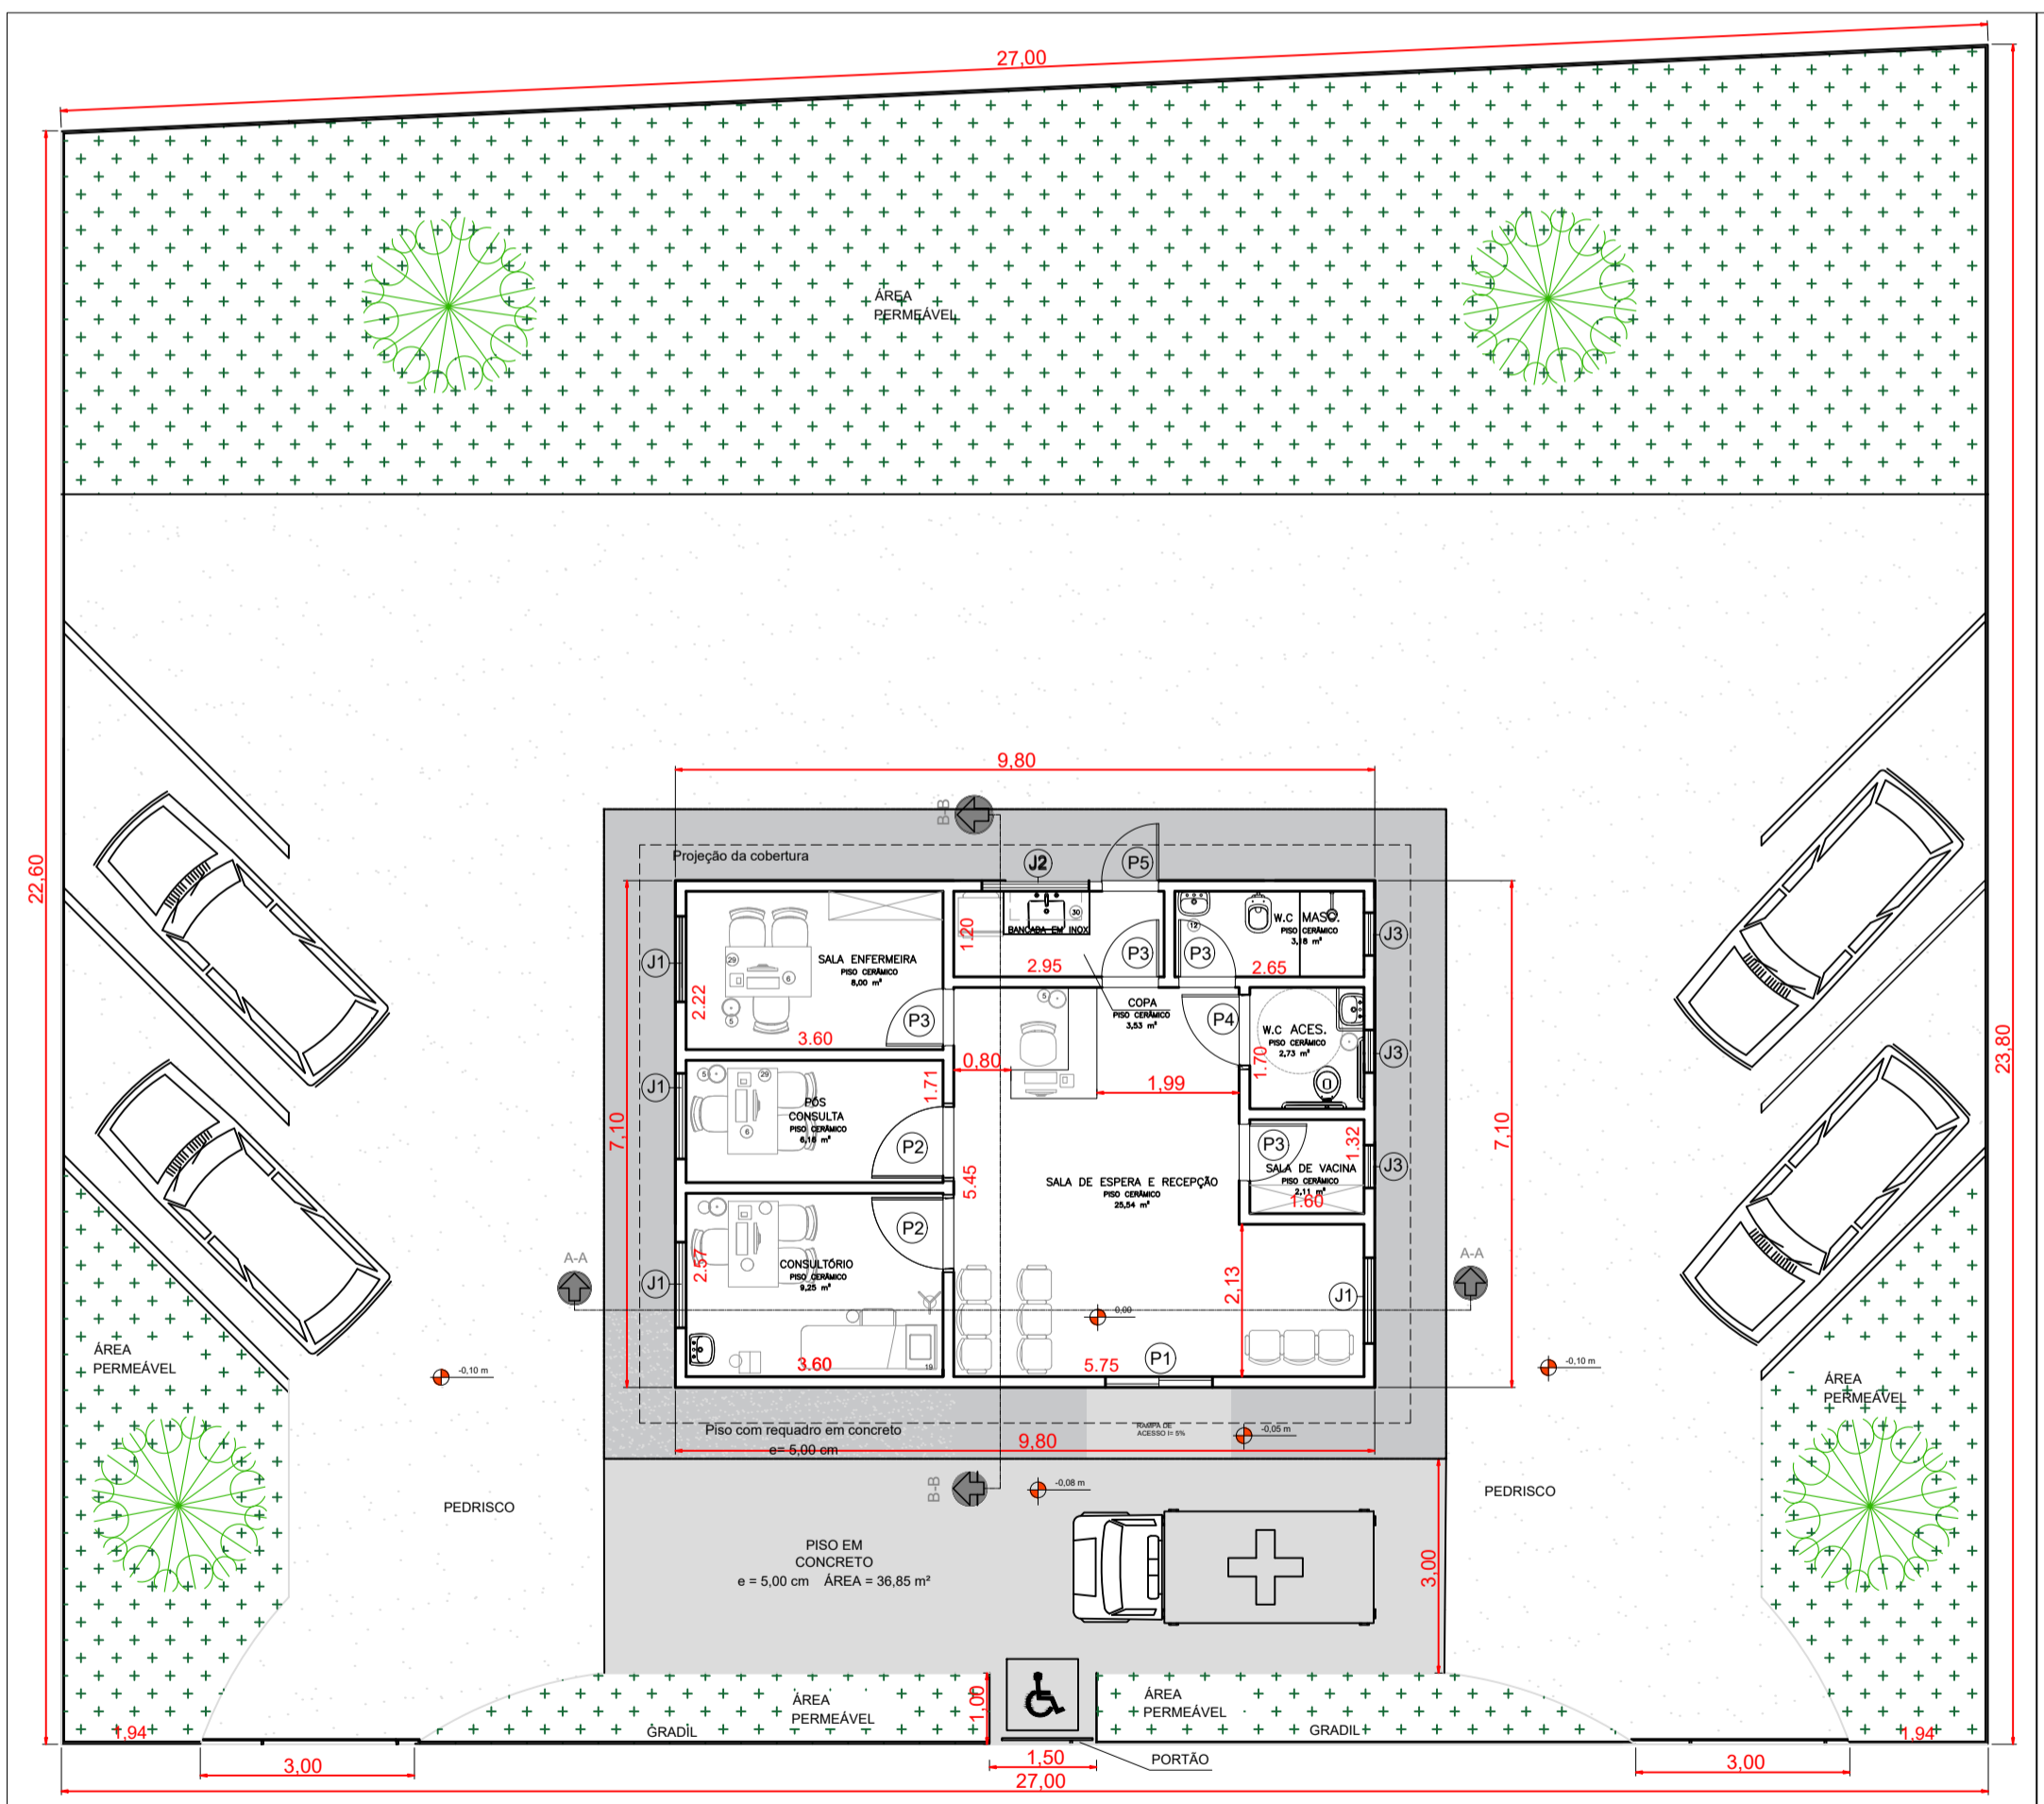


PLANTA BAIXA
ESCALA 1:100

MMR - 287


IMPORTANTE

PARA LEITURA, ENTENDIMENTO DO PROJETO E EXECUÇÃO DA OBRA, DEVERÃO SER ANALISADAS TODAS AS PRANCHAS E SEGUIDAS TODAS AS ESPECIFICAÇÕES (MATERIAIS, MÉTODOS EXECUTIVOS, ETC) CONTIDAS NO MEMORIAL DESCRITIVO, ALÉM DE CONFERIR MEDIDAS IN LOCO.

LEGENDA DE CAIXILHOS							
ITEM	LARG. (m)	ALT. (m)	PEIT. (m)	QTDE.	ÁREA (m²)	VENT (m²)	DESCRIÇÃO
J 1	1,20	1,00	1,10	4	1,20	0,60	VIDRO E FERRO DE CORRER
J 2	1,50	1,00	1,10	1	1,50	0,75	VIDRO DE CORRER
J 3	0,60	0,60	1,60	3	0,36	0,36	VIDRO BASCULANTE
P 1	1,50	2,10	-	1	3,15	2,00	PORTA DE CORRER
P 2	0,90	2,10	-	2	1,89	-	PORTA DE MADEIRA
P 3	0,80	2,10	-	4	1,68	-	PORTA DE MADEIRA
P 4	1,00	2,10	-	1	2,10	-	PORTA DE MADEIRA
P 5	0,80	2,10	-	1	1,68	-	PORTA DE VIDRO E FERRO

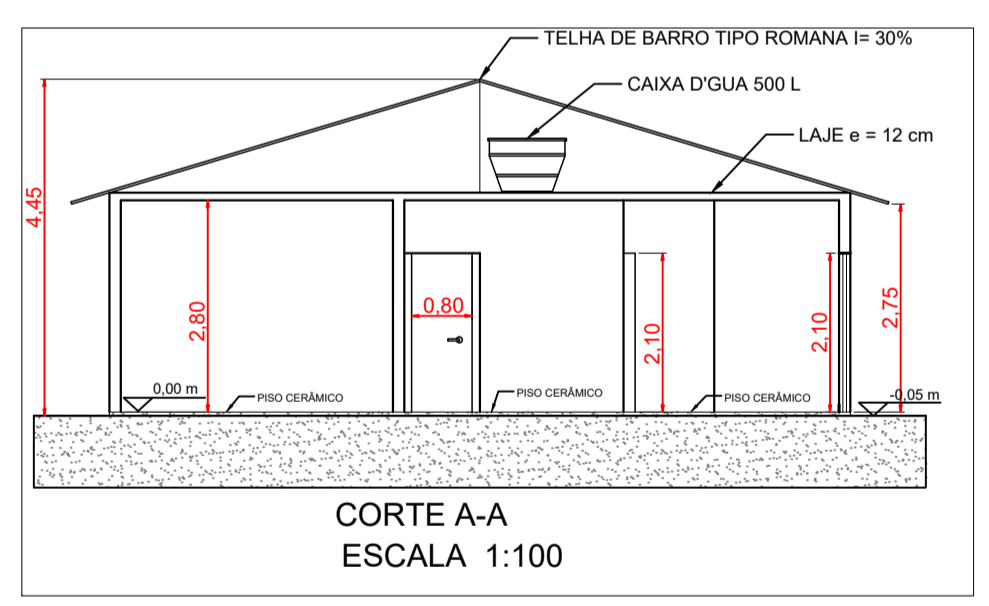

CORTE A-A
ESCALA 1:100

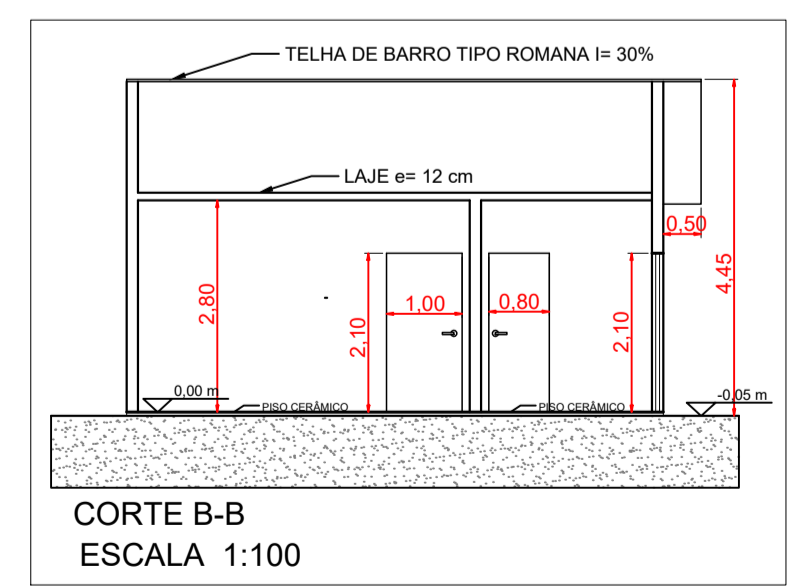

CORTE B-B
ESCALA 1:100

PREFEITURA MUNICIPAL DE MOGI MIRIM
GESTÃO 2021 - 2024
SECRETARIA DE OBRAS E HABITAÇÃO POPULAR

PROJETO: PSF GABRIELZINHO

Construção de prédio para Programa de Saúde da Família		PROCESSO: -----
LOCAL: BAIRRO RURAL DE MOGI MIRIM SP.		NÚMERO DA ART: -----
PREFEITO MUNICIPAL: PAULO DE OLIVEIRA E SILVA	DATA: 10/08/2022	ESCALA: INDICADAS

<p style="text-align: center;">QUADRO DE ÁREAS</p> <p>A CONSTRUIR 69,57 m²</p>	<p style="text-align: center;">RESPONSÁVEL TÉCNICO:</p> <p style="text-align: center;">MATHEUS MARTINS DE OLIVEIRA Engenheiro Civil - CREA-SP 5070734072</p> <p style="text-align: center;">PAULO ROBERTO TRISTÃO Engenheiro Civil - CREA-SP 0601577191 Secretário de Obras e Habitação Popular</p>
---------------------------------------------------------------------------------------	---

PLANTA, CORTES, LOCALIZAÇÃO E LEGENDA

FOLHA: **UNICA**