



FIXADO COM PARAFUSO E BUCHA NA ALVENARIA

DETALHE DA FIXAÇÃO SEM ESCALA

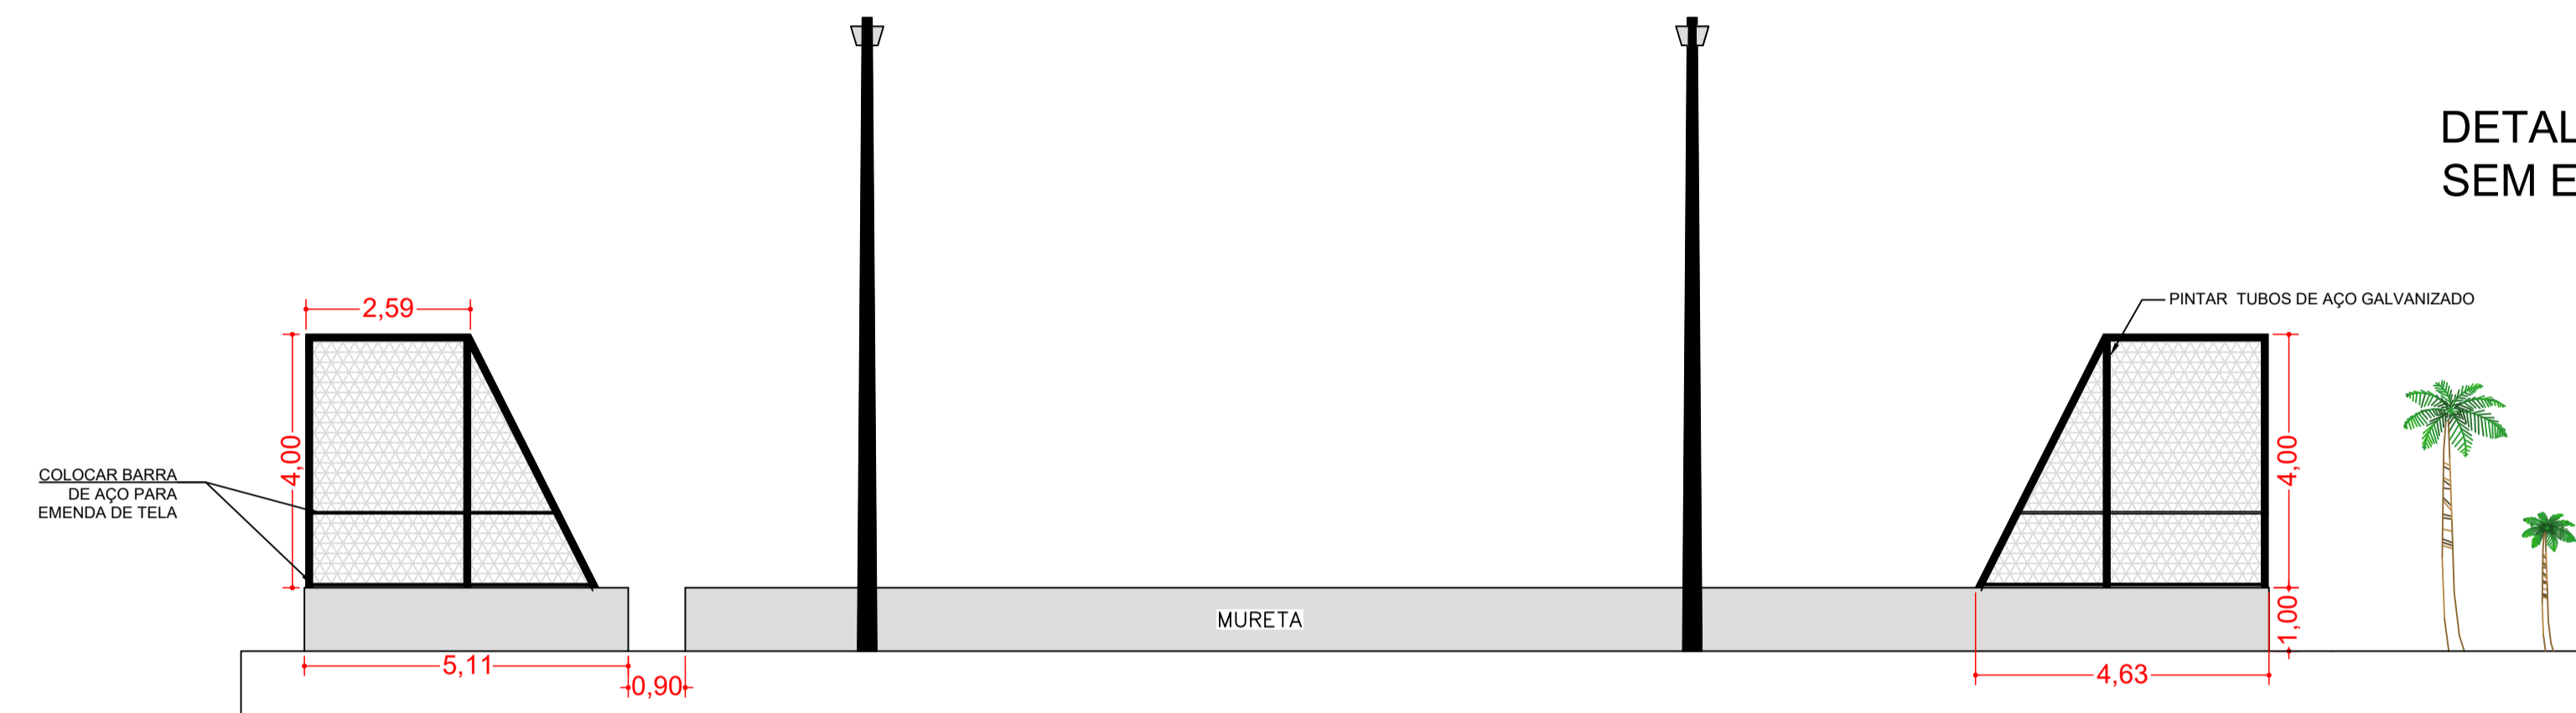


VISTA LATERAL ESCALA 1:100

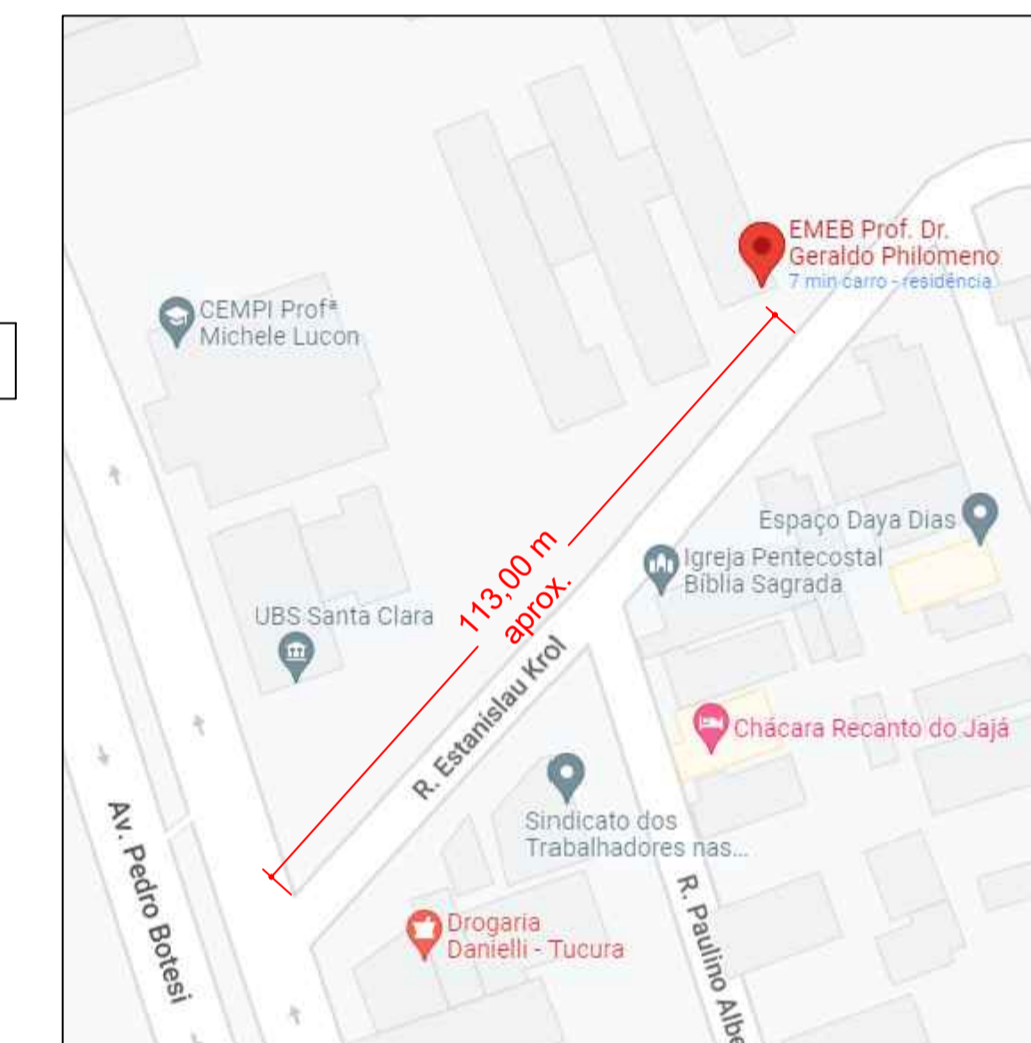


LOCALIZAÇÃO SEM ESCALA

ITEM	DESCRIÇÃO DE SERVIÇOS
1	TROCAR TELA DE ALAMBRADO DA QUADRA ATÉ ALTURA DE 1,65 m
2	COLOCAR VERGALHÕES PARA FIXAÇÃO E UNIÃO DAS TELAS, SOLDAR E PARAFUSAR
3	PINTAR TODOS OS MONTANTES DAS TELAS E VERGALHÕES

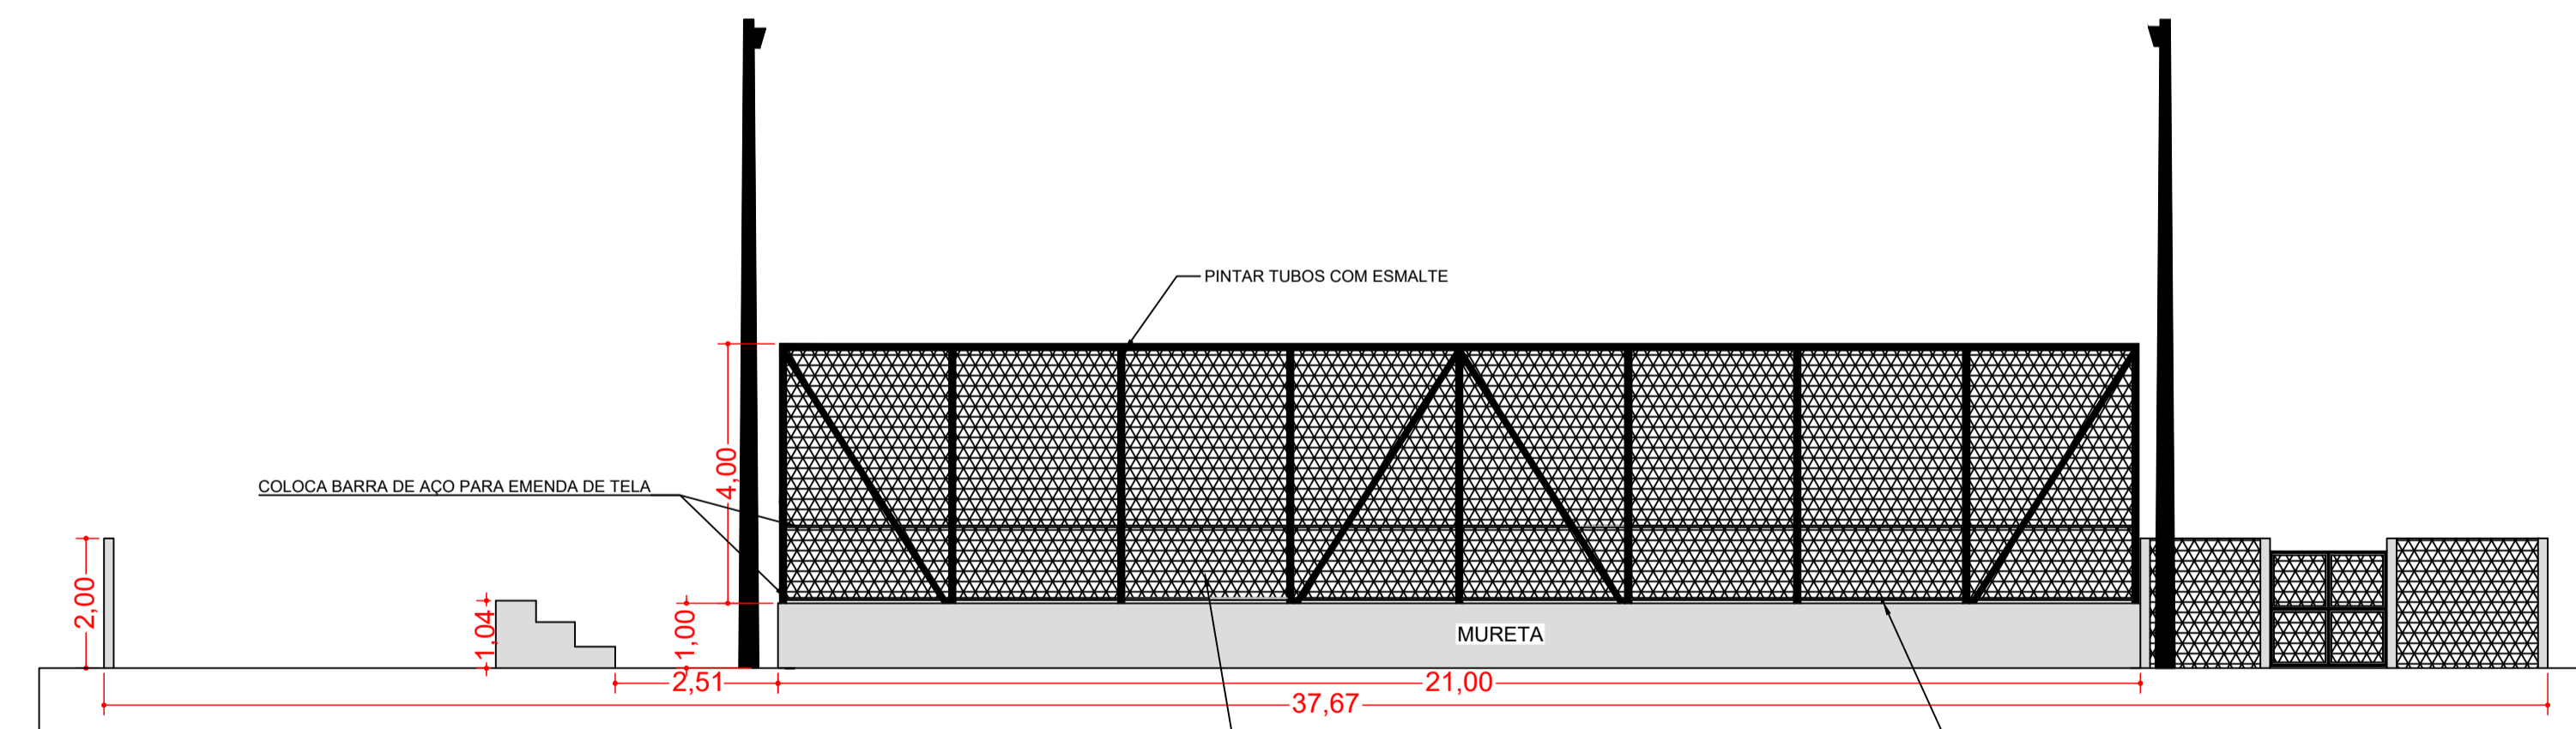

VISTA FRONTAL ESCALA 1:100

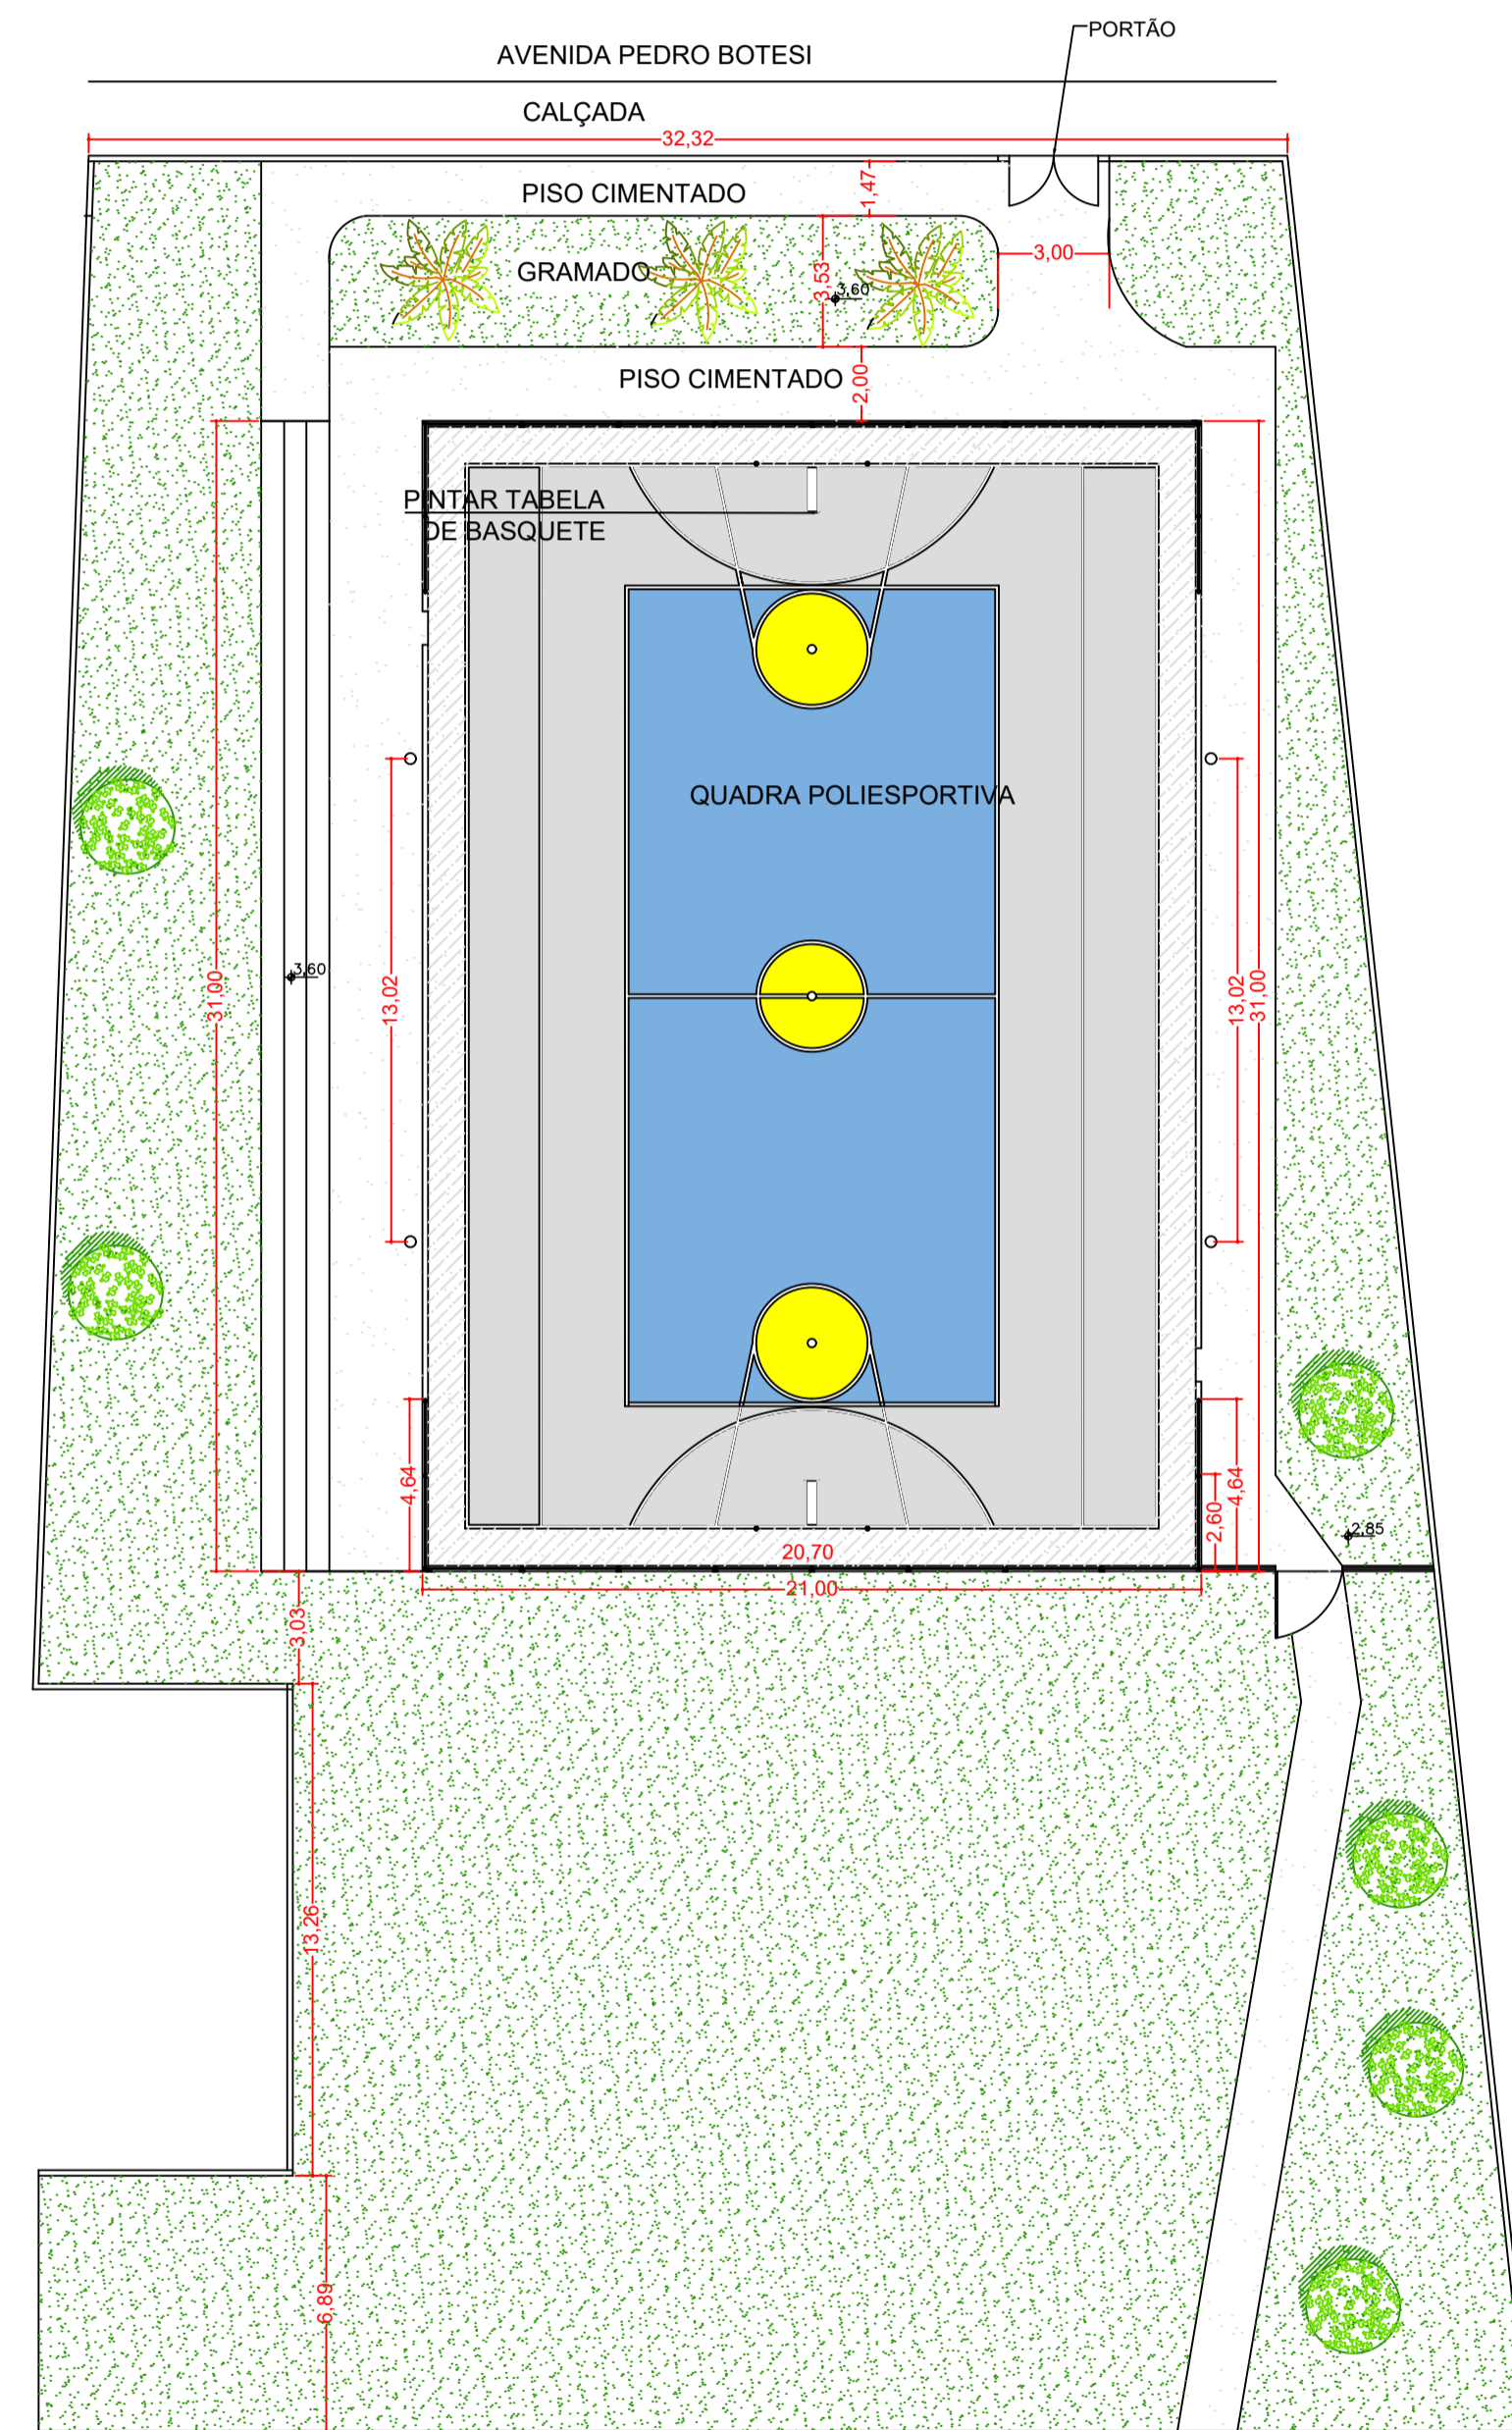

QUADRA POLI ESPORTIVA ESCALA 1:200

SALAS DE AULA

PREFEITURA MUNICIPAL - 2021 A 2024
SECRETARIA DE OBRAS E HABITAÇÃO POPULAR

REFORMA DO ALAMBRADO DA QUADRA
E.M.E.B GERALDO PHILOMENO
DESENHO TÉCNICO: EMILIO VILELA
Técnico em Edificações

LOCAL: RUA: ESTANISLAU KROL S/ N JARDIM BICENTENÁRIO, MOGI MIRIM SP
PREFEITO MUNICIPAL: PAULO DE OLIVEIRA E SILVA
DATA: AGOSTO/2022
ESCALA: INDICADAS

QUADRO DE ÁREAS
ÁREA DA QUADRA:651,00 m²

RESPONSÁVEL TÉCNICO:
MATHEUS MARTINS DE OLIVEIRA
Engenheiro Civil - CREA-SP 5070734072
PAULO ROBERTO TRISTÃO
Engenheiro Civil - CREA-SP 0601571191
Secretário de Obras, Habitação Popular