



LAT.: -22.450230  
LON.: -46.979461

LAT.: -22.449925  
LON.: -46.978503

LAT.: -22.450862,  
LON.: -46.979813

LAT.: -22.450723,  
LON.: -46.976747


LAT.: -22.451692,  
LON.: -46.975845

LAT.: -22.452402,  
LON.: -46.975747



**PLANTA**  
Escala : 1: 2.000


**RECAPEAMENTO**  
SEM ESCALA

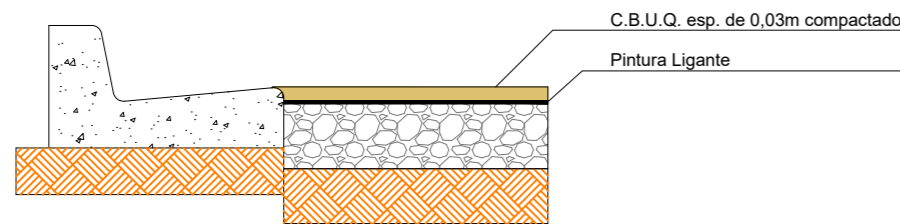

**LEGENDA:**

RECAPEAMENTO ASFÁLTICO A EXECUTAR


Via	Bairro	CEP	Número	PV's	Largura (m)	Comprimento (m)	Limite com	Área (m²)
<b>Maria Beatriz</b>								
Antonio Janini	Jardim Maria Beatriz	13803-024	245		8,40	201,59	Rua Antônio Moreno Perez	1.718,36
Rua Benedito Penaforte Gonçalves	Jardim Maria Beatriz	13803-026	101		8,40	410,67	Rua Antônio Moreno Perez Rua Juventino Naressi	3.529,63
Rua Afonso Arcuri	Jardim Maria Beatriz	13803-028	120	8	7,80	196,31	Rua Antônio Moreno Perez	1.571,22
			355		8,40	238,53	Rua Juventino Naressi	2.043,65
<b>ÁREA TOTAL COM EMBOCADURAS (M²)</b>								<b>8.862,86</b>

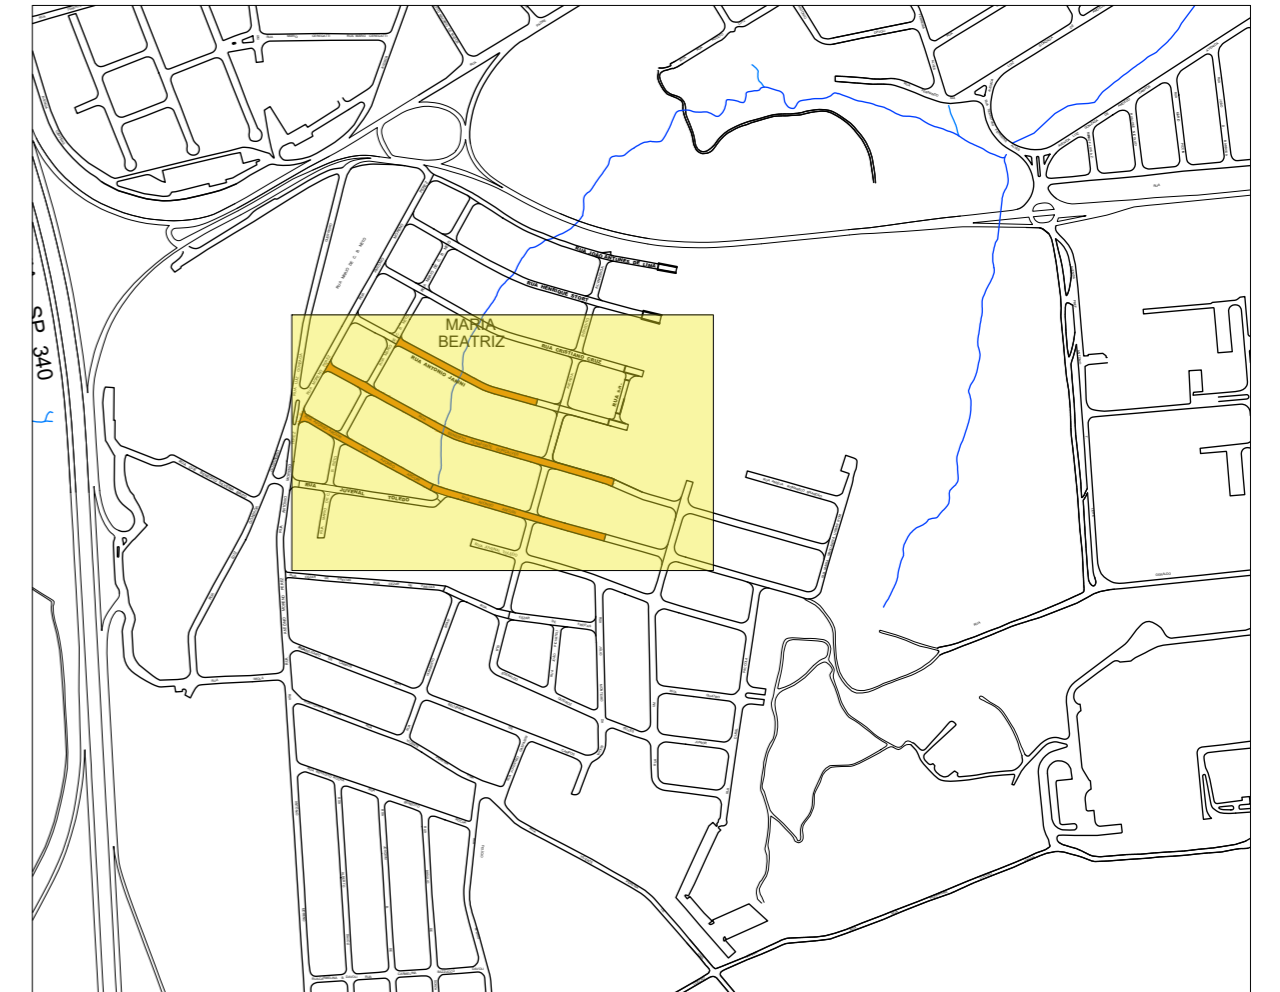

**LOCALIZAÇÃO**  
Escala : 1: 10.000

**IMPORTANTE**

PARA LEITURA, ENTENDIMENTO DO PROJETO E EXECUÇÃO DA OBRA, DEVERÃO SER ANALISADAS TODAS AS PRANCHAS E SEGUIDAS TODAS AS ESPECIFICAÇÕES (MATERIAIS, MÉTODOS EXECUTIVOS, ETC) CONTIDAS NO MEMORIAL DESCRITIVO, ALÉM DE CONFERIR MEDIDAS IN LOCO.

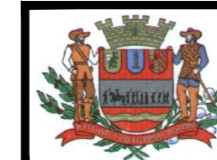

PREFEITURA MUNICIPAL DE MOGI MIRIM  
GESTÃO 2021 - 2024  
SECRETARIA DE OBRAS E HABITAÇÃO POPULAR



**RECAPEAMENTO ASFÁLTICO**

**RECAPEAMENTO DE RUAS JD. MARIA BEATRIZ**

LOCAL: RUA AFONSO ARCURI E BENEDITO P. GONÇALVES MOGI MIRIM - SP	PROCESSO: -----
PREFEITO MUNICIPAL: PAULO DE OLIVEIRA E SILVA	NUMERO DA ART: -----
DATA: 25/05/2022	ESCALA: INDICADAS

**ÁREA - RECAPEAMENTO ASFÁLTICO**

- TOTAL: 8.862,86 m²

RESPONSÁVEL TÉCNICO:

*Matheus Martins Oliveira*  
MATHEUS MARTINS DE OLIVEIRA  
Engenheiro Civil - CREA-SP 5070734072

*Paulo Roberto Tristão*  
PAULO ROBERTO TRISTÃO  
Engenheiro Civil - CREA-SP 0601577191  
Secretário de Obras e Habitação Popular