



PLANTA TÉRREO - RODOVIARIA
SEM ESCALA

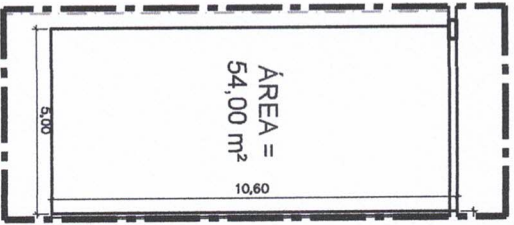

PLANTA - ESPAÇO EXTERNO ABERTO

ESCALA 1:300

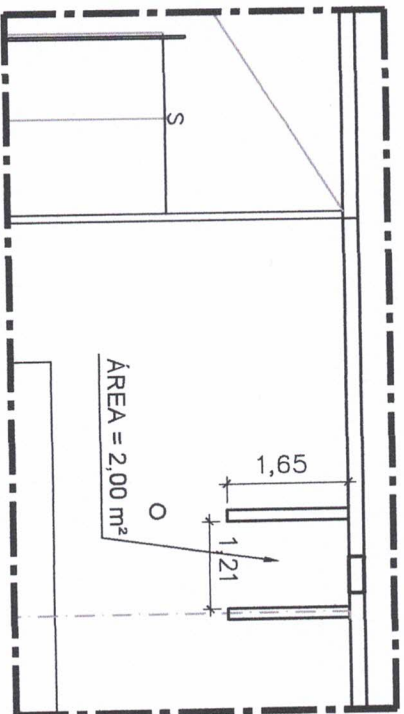

PLANTA - ESPAÇO PARA CAIXA ELETRÔNICO

ESCALA 1:100



ESPAÇOS PARA LOCAÇÃO - RODOVIARIA

SECRETARIA DE MOBILIDADE URBANA

PREFEITURA MUNICIPAL DE MOGI MIRIM
GESTÃO 2021 - 2024

Projeto

PAULO DE OLIVEIRA E SILVA

Secretaria de Tecnologia Urbana

ALLAN RODRIGO ALVES

Escalas


INDICADAS

18/07/2022

Folha

01/05



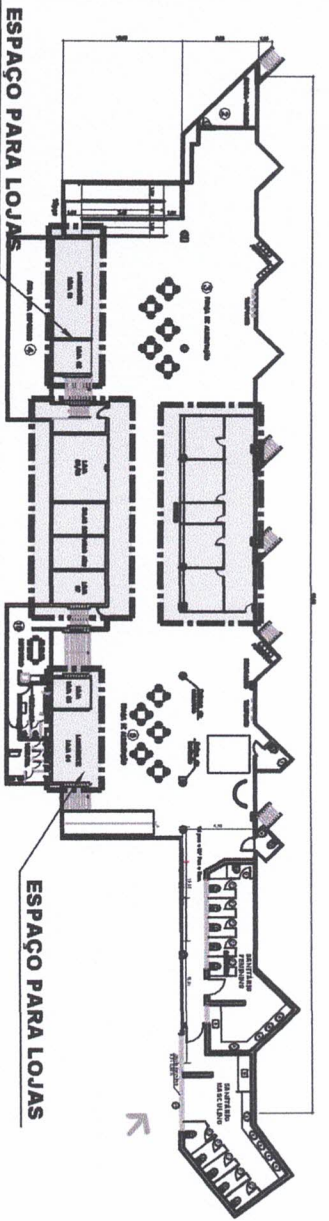


ESPAÇO PARA LOJAS

ESPAÇO PARA LOJAS


PLANTA PAVIMENTO INFERIOR - RODOVIÁRIA

SEM ESCALA

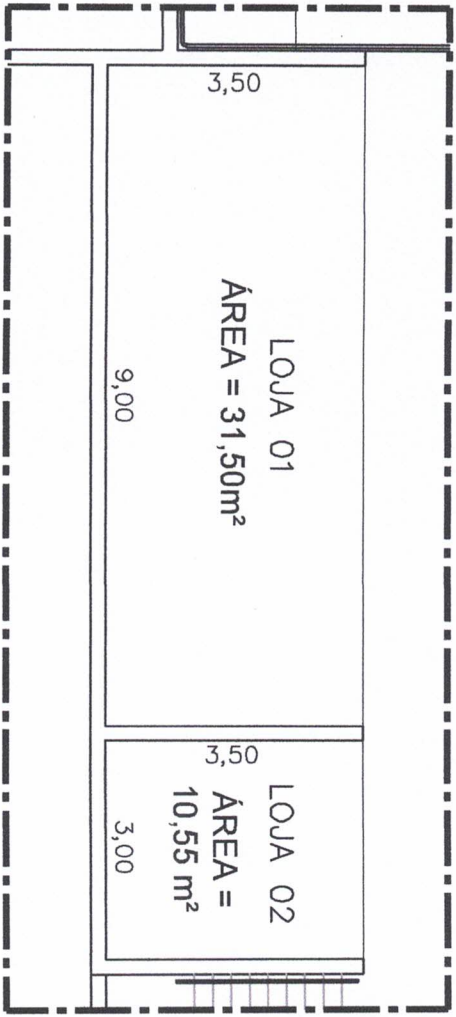

PLANTA - ESPAÇO PARA LOJAS

ESCALA 1:100

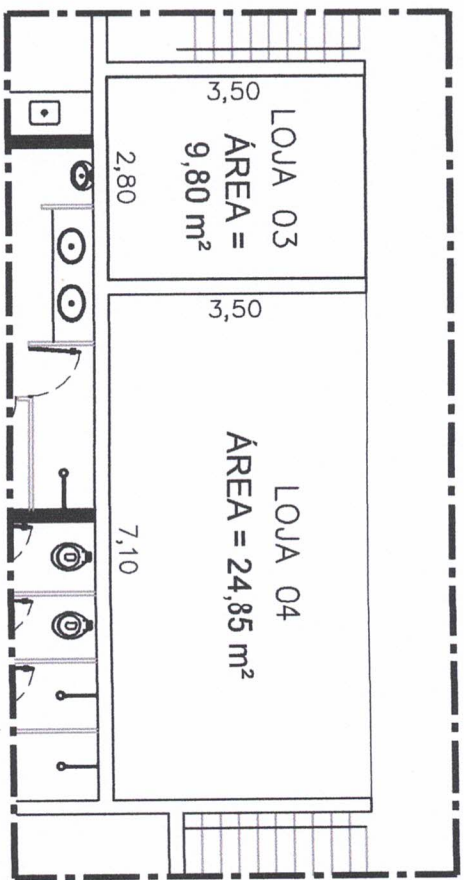

PLANTA - ESPAÇO PARA LOJAS

ESCALA 1:100



PREFEITURA MUNICIPAL DE MOGI MIRIM
GESTÃO 2021 - 2024
SECRETARIA DE MOBILIDADE URBANA



ESPAÇOS PARA LOCAÇÃO - RODOVIÁRIA

PROJETO

PAULO DE OLIVEIRA E SILVA

Secretaria de Mobilidade Urbana

ALLAN RODRIGO ALVES

Escalas


INDICADAS

Fórmula


02/05

DATA

18/07/2022

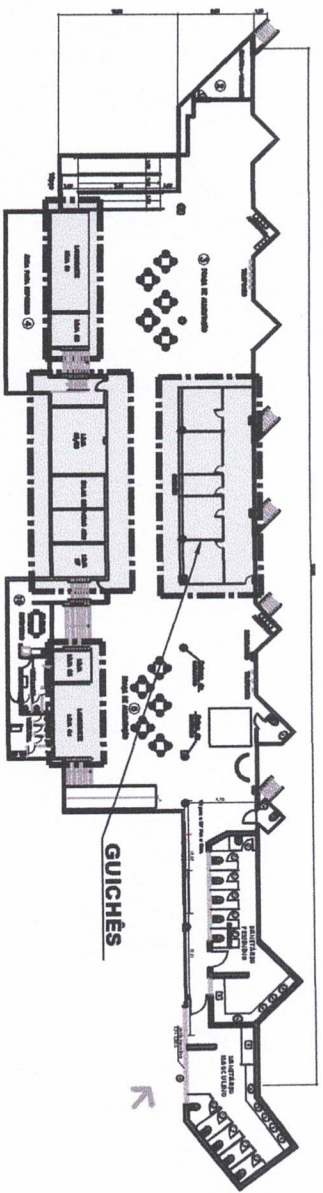

PLANTA PAVIMENTO INFERIOR - RODOVIÁRIA
SEM ESCALA

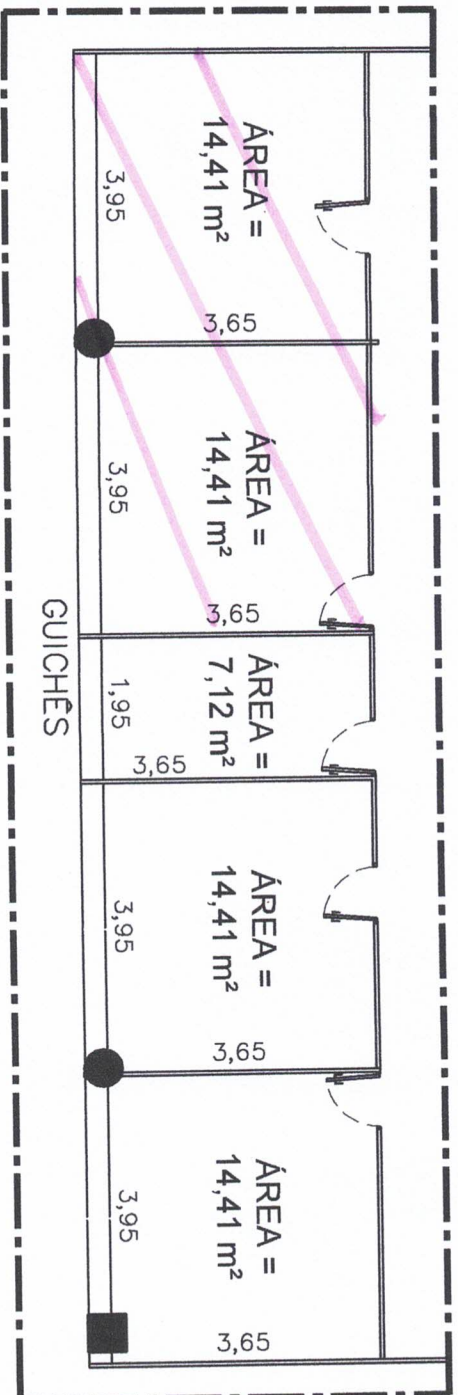

PLANTA - GUICHÊS
ESCALA 1:100




PREFEITURA MUNICIPAL DE MOGI MIRIM
GESTÃO 2021 - 2024
SECRETARIA DE MOBILIDADE URBANA




ESPAÇOS PARA LOCAÇÃO - RODOVIÁRIA

Projeto	Secretaria de Mobilidade Urbana	Escalas
PAULO DE OLIVEIRA E SILVA	ALLAN RODRIGO ALVES	INDICADAS
		18/07/2022
		03/05

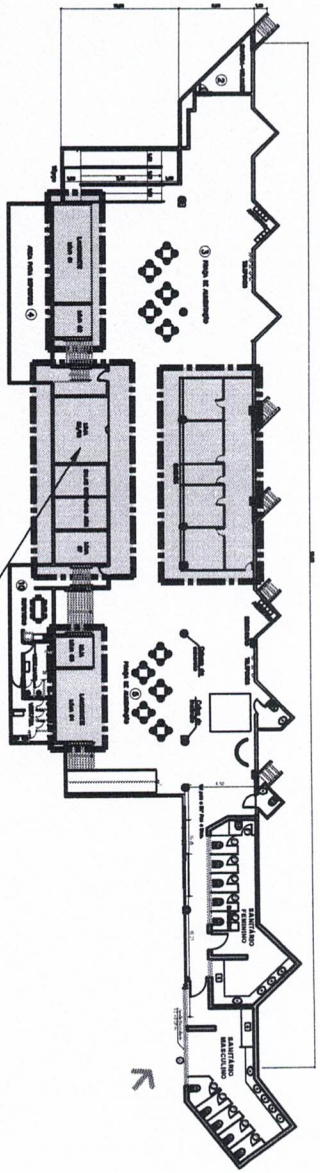

PLANTA PAVIMENTO INFERIOR - RODOVIÁRIA
SEM ESCALA

ESPAÇO PARA LOJAS

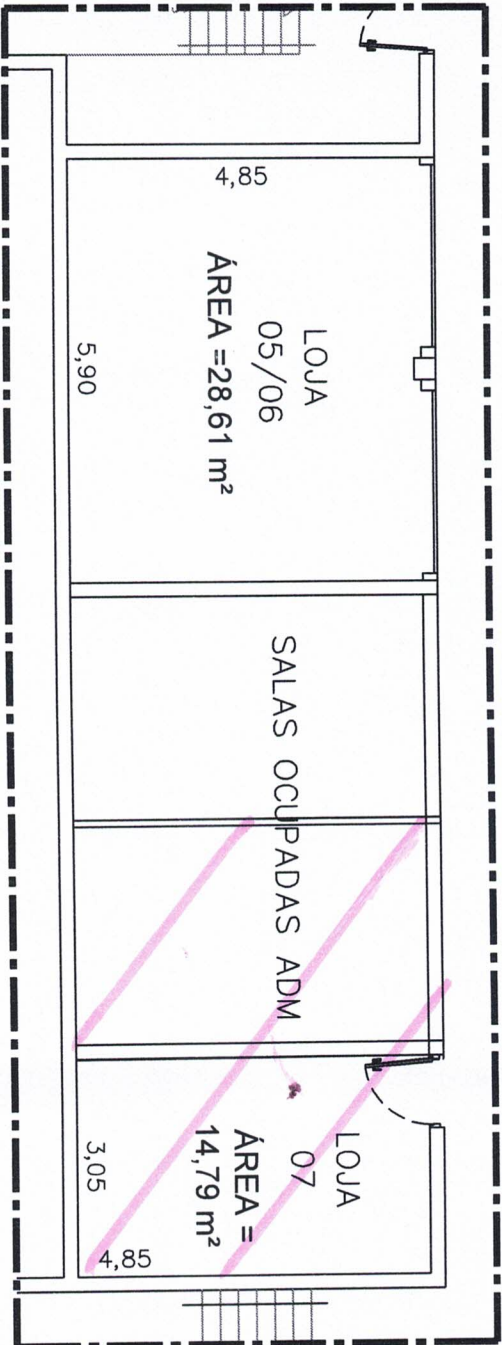

PLANTA - ESPAÇO PARA LOJAS

ESCALA 1:100



PREFEITURA MUNICIPAL DE MOGI MIRIM
GESTÃO 2021 - 2024
SECRETARIA DE MOBILIDADE URBANA



ESPAÇOS PARA LOCAÇÃO - RODOVIÁRIA

Praticante
PAULO DE OLIVEIRA E SILVA

Secretário de Mobilidade Urbana
ALLAN RODRIGO ALVES

ESCRITO
INDICADAS
18/07/2022

TERMS
04/05