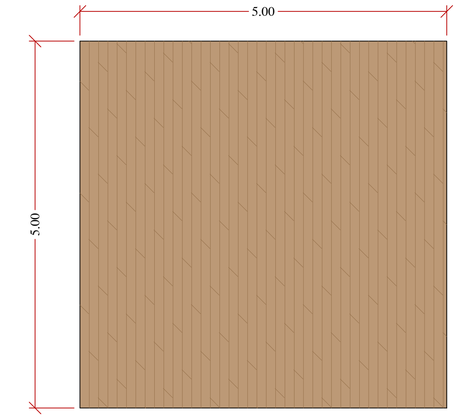

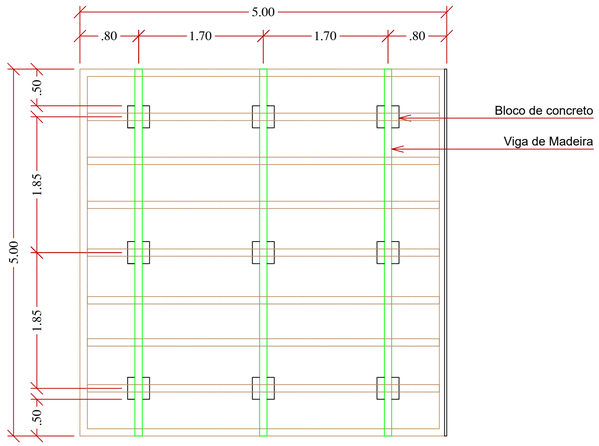

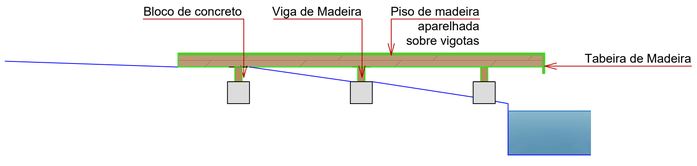

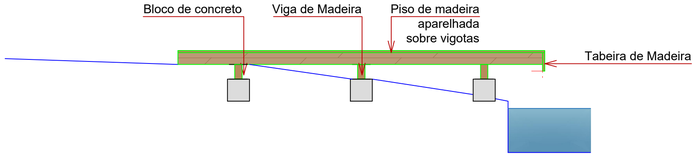

DECK DE MADEIRA

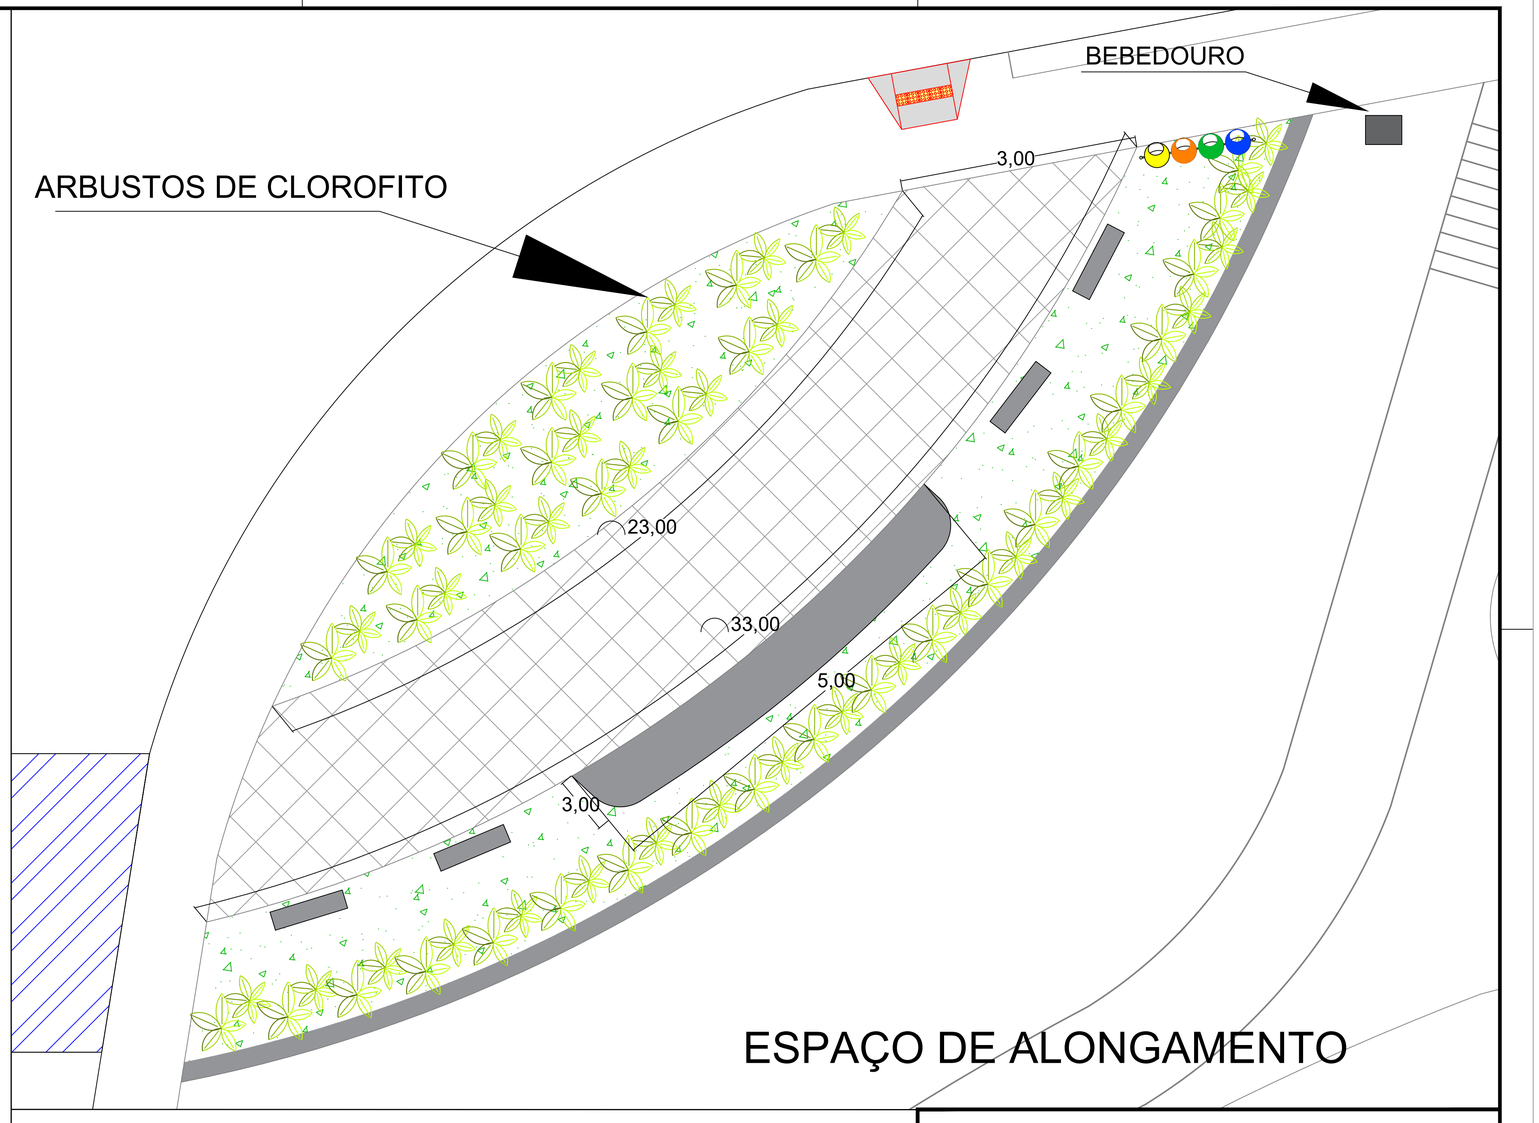

ESPAÇO DE ALONGAMENTO

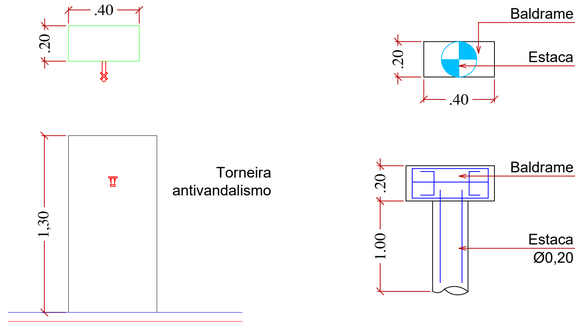

BEBEDOURO

PREFEITURA MUNICIPAL DE MOGI MIRIM
GESTÃO 2025 - 2028
SECRETARIA DE OBRAS

DETALHAMENTOS DO PROJETO

Implantação de infraestrutura no parque Jose Geraldo Frando Ortiz

LOCAL:	NÚMERO DA ART:
TRÊS MARIA - COMPLEXO LAVAPÉS	2620252143732
PREFEITO MUNICIPAL:	ESCALA:
PAULO DE OLIVEIRA E SILVA	SEM ESCALA

ÁREAS TOTAIS:

PASSEIO COM LAJOTA DE CONCRETO: 1200,00 m
GRAMA : 1.500,00 m²
ESPAÇO DE ALONGAMENTO: 300 m²
DECK DE MADEIRA: 25 m²

RESPONSÁVEL TÉCNICO:

IGOR PEREIRA CERRUTI
Engenheiro Civil - CREA-SP 5070922488
Chefe de Divisão de Projetos

PAULO ROBERTO TRISTÃO
Engenheiro Civil - CREA-SP 0601577191
Secretário de Obras

DETALHES

FOLHA: UNICA