LEGENDA:

RECAPEAMENTO ASFÁLTICO A EXECUTAR

IMPORTANTE

PARA LEITURA, ENTENDIMENTO DO PROJETO E EXECUÇÃO DA OBRA, DEVERÃO SER ANALISADAS TODAS AS PRANCHAS E SEGUIDAS TODAS AS ESPECIFICAÇÕES (MATERIAIS, MÉTODOS EXECUTIVOS, ETC) CONTIDAS NO MEMORIAL DESCRITIVO, ALÉM DE CONFERIR MEDIDAS IN LOCO.

Via	Largura (m)	Comprimento (m)	Limite com	Área (m²)
JARDIM SBEGHEN I				
Av. Francesco Improta	8,50	188,91	Av. Expedito Quartieri	1.686,89
			Rua Jairo A Vilela	
Rua Jairo A Vilela	8,00	255,56	Av. Francesco Improta	2.044,48
			Rua Maria Milani Bonaldo	
Total de Embocaduras				120,00
ÁREA TOTAL (m²)				**3.851,37**

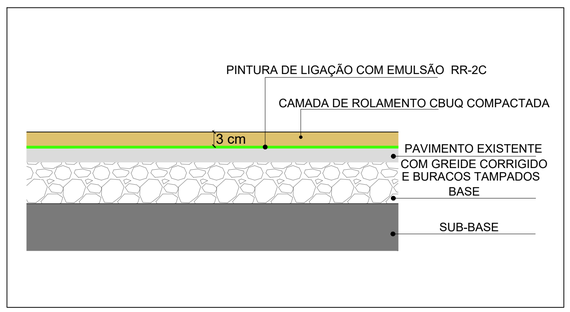

SEÇÃO - COMPOSIÇÃO RECAPEAMENTO
S/ ESCALA

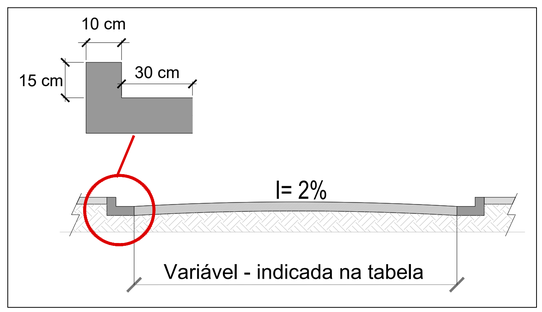

SEÇÃO - COMPOSIÇÃO RECAPEAMENTO
S/ ESCALA

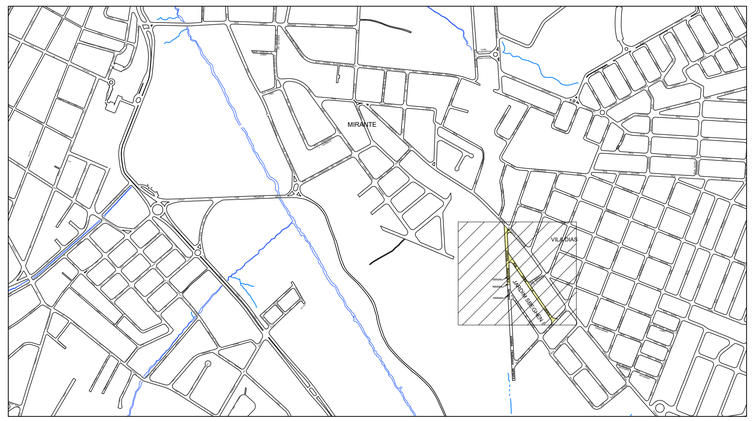

LOCALIZAÇÃO
Escala : 1: 10.000

PREFEITURA MUNICIPAL DE MOGI MIRIM
GESTÃO 2021 - 2024
SECRETARIA DE OBRAS E HABITAÇÃO POPULAR

RECAPEAMENTO ASFÁLTICO

RECAPEAMENTO - JARDIM SBEGHEN I		PROCESSO: -----
LOCAL: JARDIM SBEGHEN I. MOGI MIRIM - SP		NÚMERO DA ART: 28027230211009726
PREFEITO MUNICIPAL: PAULO DE OLIVEIRA E SILVA	DATA: 20/09/2021	ESCALA: INDICADAS

RESPONSÁVEL TÉCNICO:

LORENZZO AROCA CASALE
Engenheiro Civil - CREA-SP 5070801604

PAULO ROBERTO TRISTÃO
Engenheiro Civil - CREA-SP 0601577191
Secretário de Obras e Habitação Popular

PLANTA, LOCALIZAÇÃO E DETALHES

FOLHA: ÚNICA