
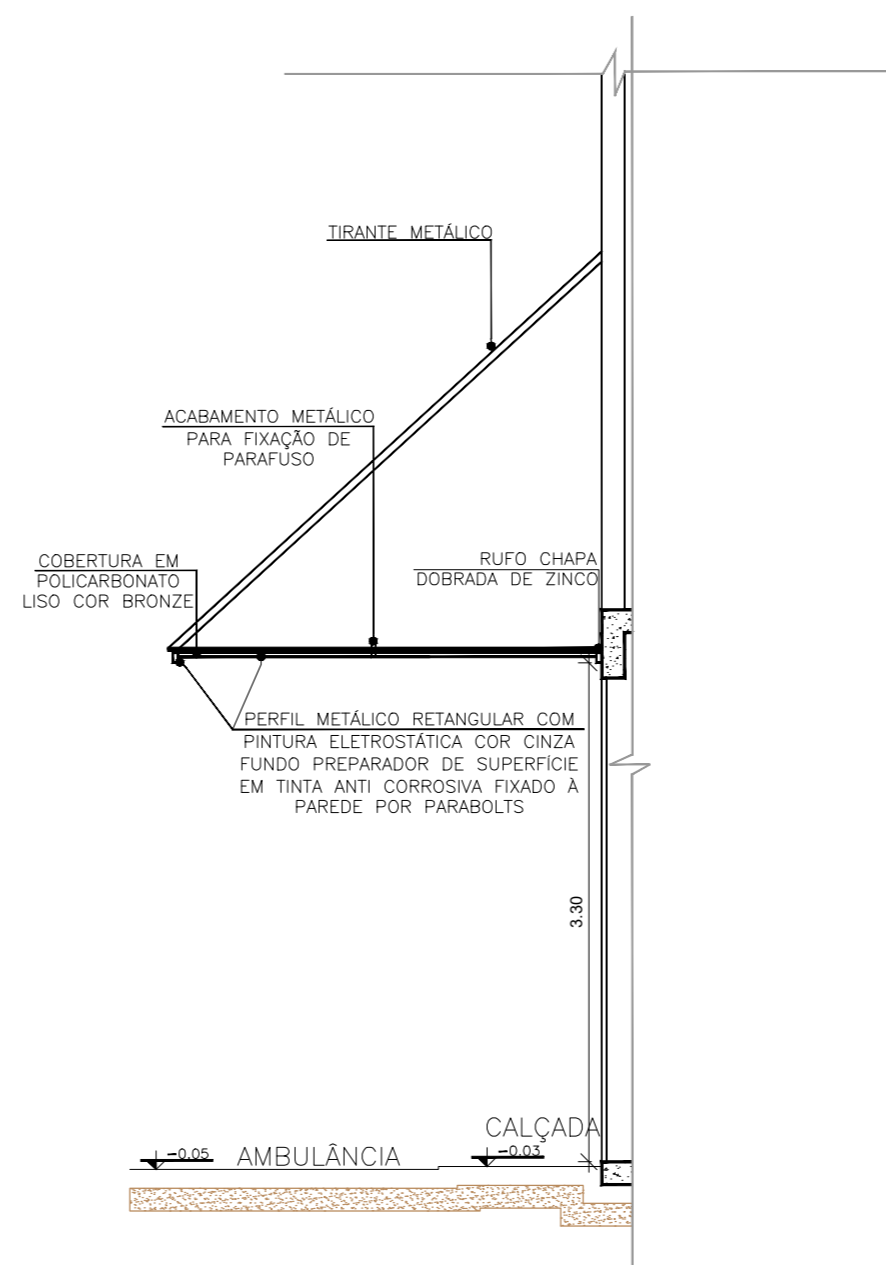



PLANTA ESTRUTURA METÁLICA E COBERTURA - MARQUISE SALA DE ATIVIDADES  
1:50

SECÇÃO A-A - MARQUISE DA SALA DE ATIVIDADES  
1:50

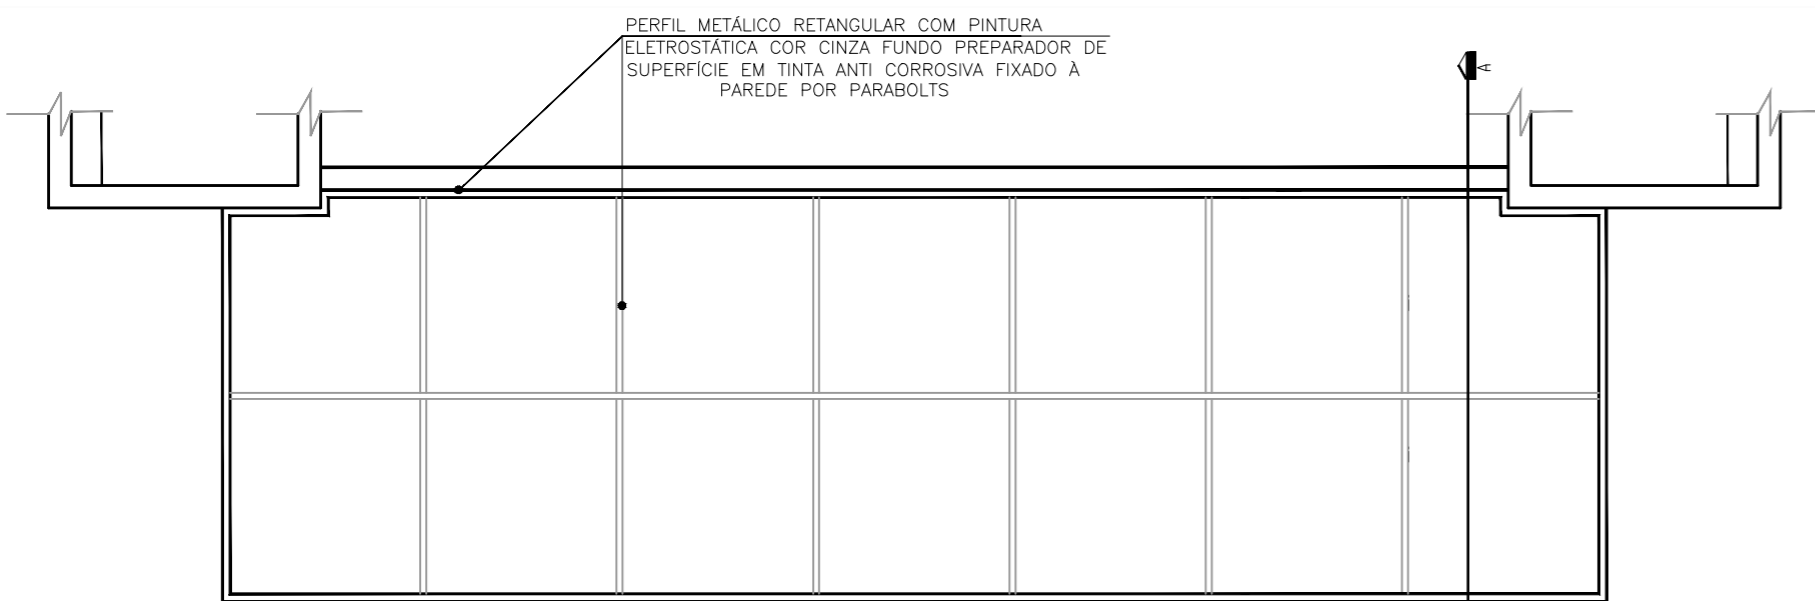


PLANTA ESTRUTURA METÁLICA - MARQUISE ENTRADA PRINCIPAL  
1:50

SECÇÃO A-A - MARQUISE DA ENTRADA PRINCIPAL  
1:50

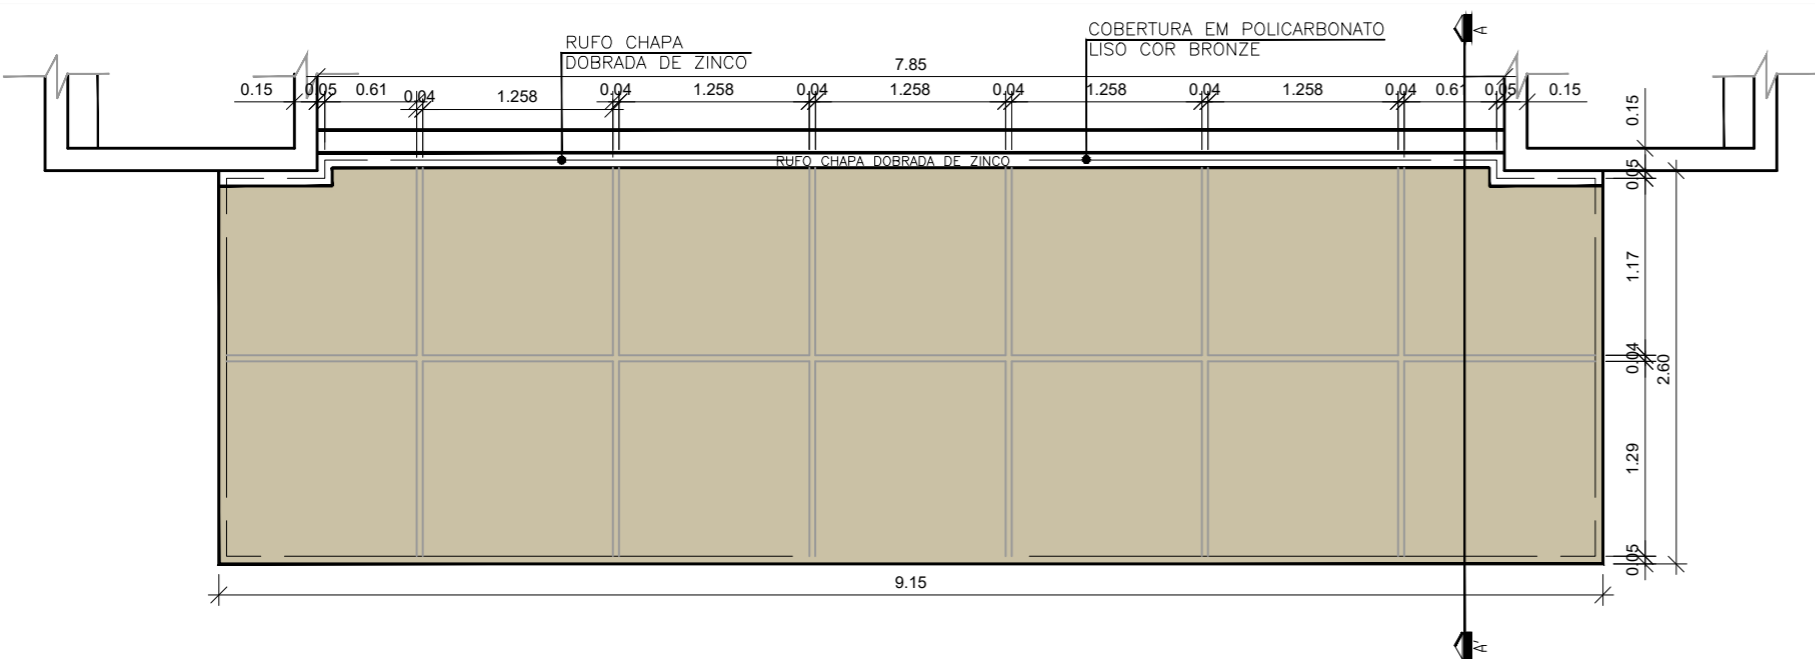

PLANTA COBERTURA - MARQUISE ENTRADA PRINCIPAL  
1:50

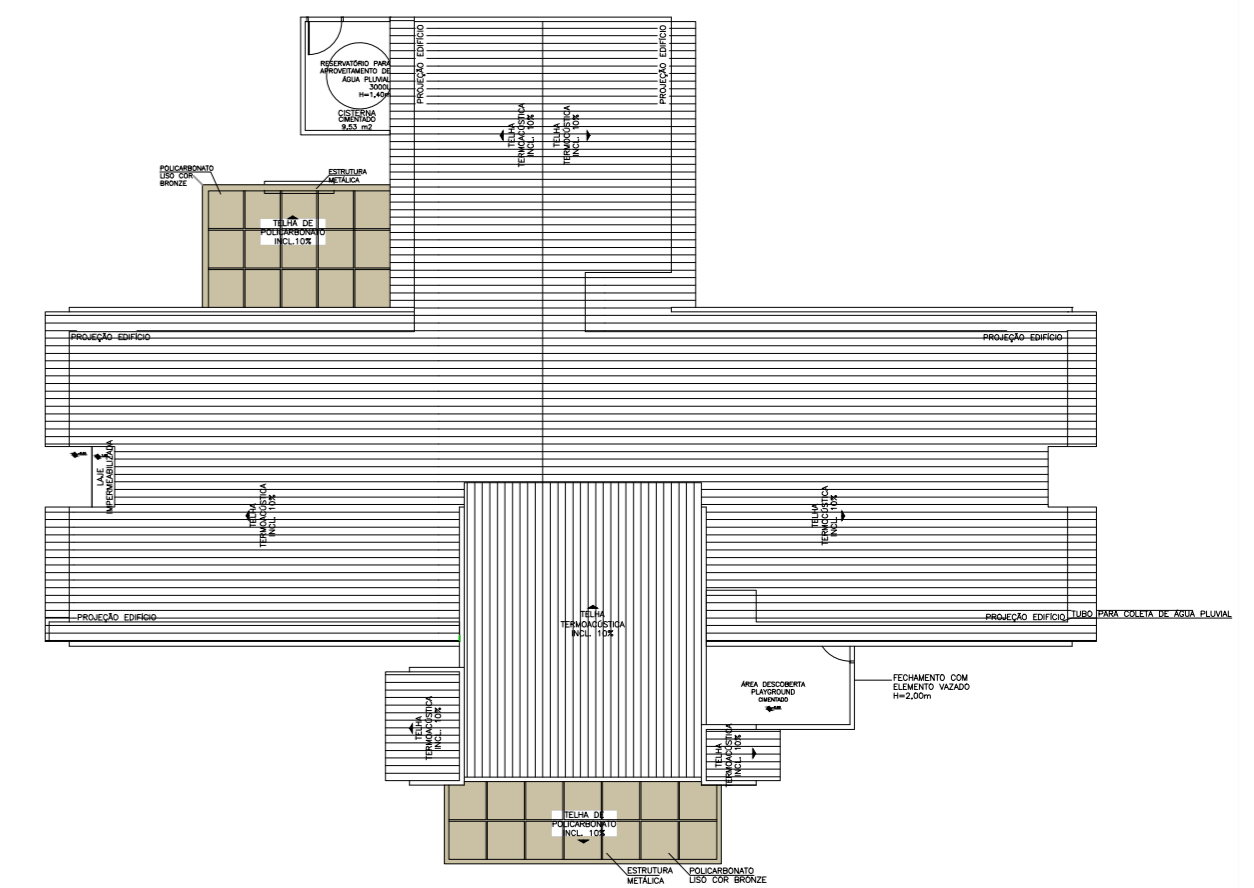

PREFEITURA MUNICIPAL - 2017 A 2020  
SECRETARIA DE PLANEJAMENTO URBANO

DETALHAMENTO MARQUISES	
<b>UBS - ZONA LESTE - TIPO 3</b>	
LOCAL: RUA TENENTE JOSÉ ROBERTO PORT - ALTO DO MIRANTE	PROCESSO: -
DESENHISTA: ANA CARLA A. FERREIRA	DATA: 17/06/2019
Prefeito: CARLOS NELSON BUENO	ESCALA: INDICADA
	NÚMERO DA RRT

**ÁREAS**

ÁREA DO TERRENO (INSTITUCIONAL) - 2.890,00 m<sup>2</sup>  
 ÁREA DA EDIFICAÇÃO - 460,90 m<sup>2</sup>

EDUARDO MANFRIN SCHMIDT  
Secretário de Planejamento Urbano