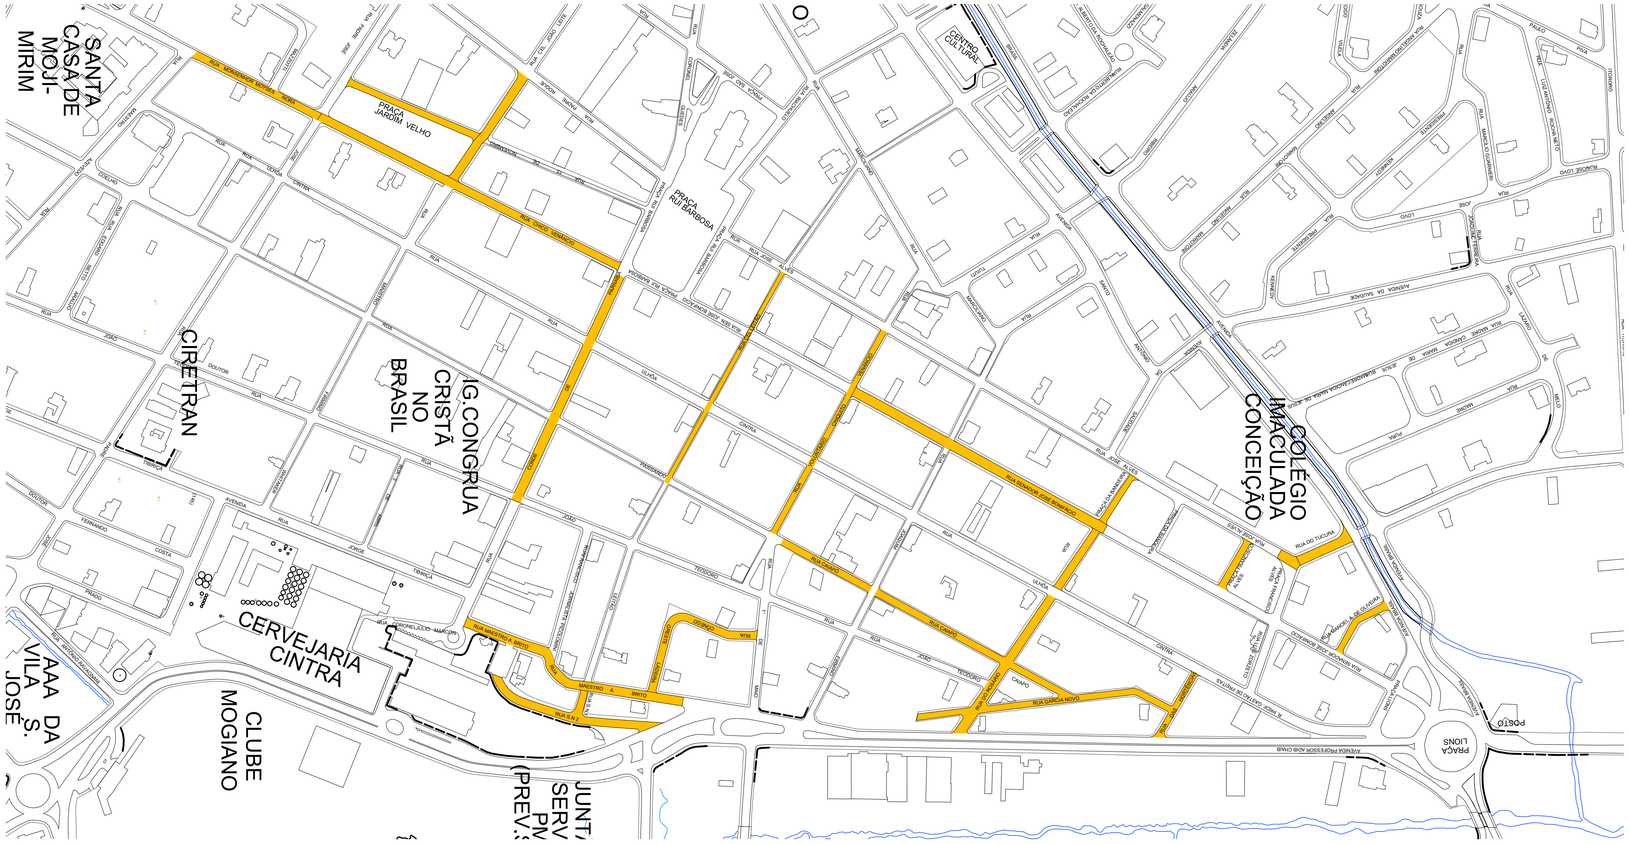

N **RUAS DA REGIÃO CENTRAL**
ESCALA - 1:3000

N **AV. BRASIL**
ESCALA - 1:3000

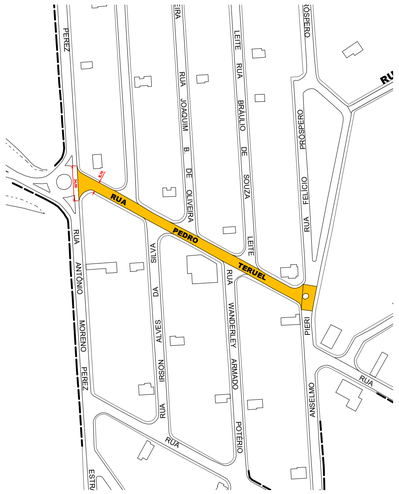

N **RUA PEDRO TERUEL**
ESCALA - 1:3000

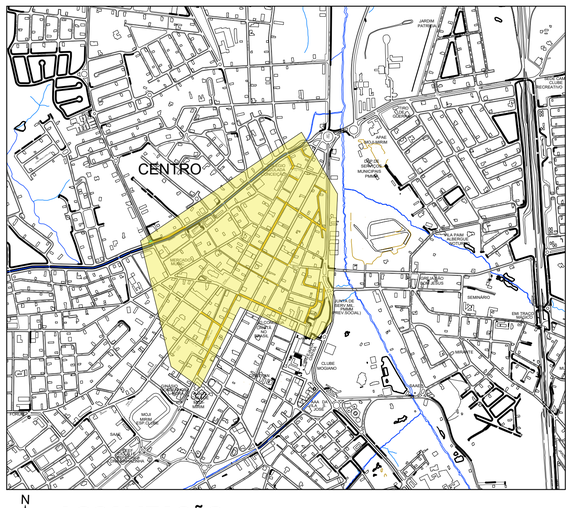

N **LOCALIZAÇÃO**
sem escala

Rua	Largura (m)	Comprimento (m)	Área (m²)	PV's	CEP	Embocadura		
						Limite com	Nº de embocaduras	Área (m²)
CENTRO								
Rua do Tucura	8,50	60,69	515,87	1	13800-000	Av. Brasil Rua José Alves	2	595,87
Praça da Bandeira	5,50	54,70	300,85	1	-	Rua José Alves Rua José Bonifácio	2	320,85
Rua José Bonifácio	8,50	283,53	2.410,01	1	13800-060	Rua do Rosário Rua Chiquito Venâncio	2	2.490,01
Praça Francisco Alves	6,50	53,09	345,09	1	13800-080	Rua José Alves Rua José Bonifácio	2	385,09
Av. Brasil	8,50	212,04	1.802,34	1	13800-024	Rua Profº Antônio Galvão Av. 22 de Outubro	2	2.000,96
Rua Chiquito Venâncio	5,50	227,95	1.253,73	2	13800-080	Rua José Alves Rua Paissandú	2	1.293,73
Rua Manoel Agostinho de Oliveira	6,50	69,43	451,30	1	13800-011	Rua José Bonifácio Av. Brasil	2	491,30
Rua das Hortências	5,60	73,18	409,81	-	13800-109	Av. Adib Chaib Rua Profº Gastão Freitas Almada	2	449,81
Rua do Rosário	8,00	232,55	1.860,40	8	13800-079	Av. Adib Chaib Rua José Alves	2	1.900,40
Rua Cônego Oreste Ladeira	7,50	162,00	1.215,00	-	13800-138	Rua 1º de Maio Rua Maestro Alberto Brito	2	1.255,00
Rua Garcia Novo	6,00	242,85	1.457,10	1	13800-108	Rua das Hortências	3	1.517,10
Rua Caiapó	6,45	241,40	1.557,03	-	13800-100	Rua Garcia Novo Rua 1 º de Maio	5	1.657,03
Rua Coronel Leitão	5,00	237,77	1.188,85	-	13800-040	Rua Paissandú Rua José Alves	0	1.188,85
Rua Maestro Alberto Brito	8,50	239,02	2.031,67	1	13800-139	Av. Adib Chaib Rua Conde de Parnaiba	2	2.071,67
Rua Chico Venâncio	7,30	331,61	2.420,75	3	13800-186	Rua Conde de Parnaiba Rua Padre José	1	2.440,75
Rua Monsenhor Nora	9,10	137,97	1.255,53	1	-	Rua Padre José Rua Maestro Azevedo	0	1.255,53
Praça Floriano Peixoto	5,60	139,03	778,57	-	13800-187	Rua Cel. João Leite Rua Padre José	2	788,57
Rua Conde de Parnaiba	9,10	245,53	2.234,32	3	13800-140	Praça Rui Barbosa Rua João Teodoro	0	2.234,32
Rua S.N 1	7,60	24,87	189,01		-	Rua Maestro Alberto Brito Rua S.N 2	2	219,01
Rua S.N 2	6,80	170,23	1.157,56		-	Rua Maestro Alberto Brito Av. Adib Chaib	1	1.177,56
Av. Cel. João Leite	8,50	124,64	1.059,44	-	13800-034	Rua Padre Roque Rua Chico Venâncio	0	1.059,44
							ÁREA PARCIAL (M²)	**26.792,85**

PREFEITURA MUNICIPAL DE MOGI MIRIM
GESTÃO 2021 - 2024
SECRETARIA DE OBRAS E HABITAÇÃO POPULAR
MOGI MIRIM CUIDANDO DE PESSOAS

RECAPEAMENTO ASFÁLTICO

RECAPEAMENTO DE DIVERSAS RUAS DO MUNICÍPIO

PROCESSO: -----

LOCAL: Novacoop, Jd. Santa Clara, Centro e Jd. Maria Bonati Bordignon - MOGI MIRIM - SP

NÚMERO DA ART: -----

PREFEITO MUNICIPAL: PAULO DE OLIVEIRA E SILVA

DATA: 23/02/2023

ESCALA: INDICADAS

Área de recapeamento:

CENTRO ---------- 26.792,85 m²

ZONA NORTE e MARIA BONATTI BORDIGNON ---------- 41.410,62 m²

Área Total: ---------- 68.203,47 m²

RESPONSÁVEL TÉCNICO:

MATHEUS MARTINS DE OLIVEIRA
Engenheiro Civil - CREA-SP 5070734072

PAULO ROBERTO TRISTÃO
Engenheiro Civil - CREA-SP 0601577191
Secretário de Obras e Habitação Popular

PLANTA, LOCALIZAÇÃO E DETALHES

FOLHA: 02/02