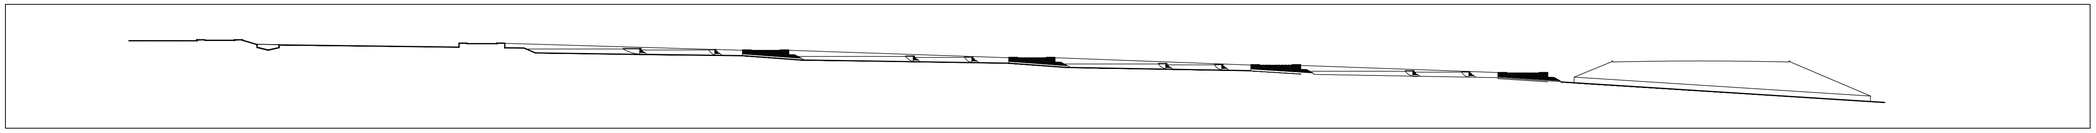

PERFIL
SEM ESCALA

AREA/	
AREA TOTAL	
AREA CAMPO	12.240,00 m²
AREA TOTAL 1º QUARTEIRÃO	5.158,00 m²
AREA TOTAL 2º QUARTEIRÃO	5.109 m²
AREA TOTAL 3º QUARTEIRÃO	4.199 m²
AREA TOTAL 4º QUARTEIRÃO	5.010 m²
AREA TOTAL 5º QUARTEIRÃO	4.460 m²
AREA JARDIM DE CHUVA	182,90 m²
AREA CALÇADA DRENANTE	1.538,64 m²
AREA CAIXA DE CONTENÇÃO	375 m²
AREA 1ºGABIÃO	24 m²
AREA 2º GABIÃO	24 m²
AREA 3ºGABIÃO	24 m²
AREA 4º GABIÃO	24 m²
AREA 5ºGABIÃO	24 m²
AREA RUA	

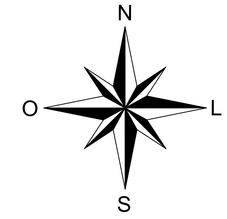

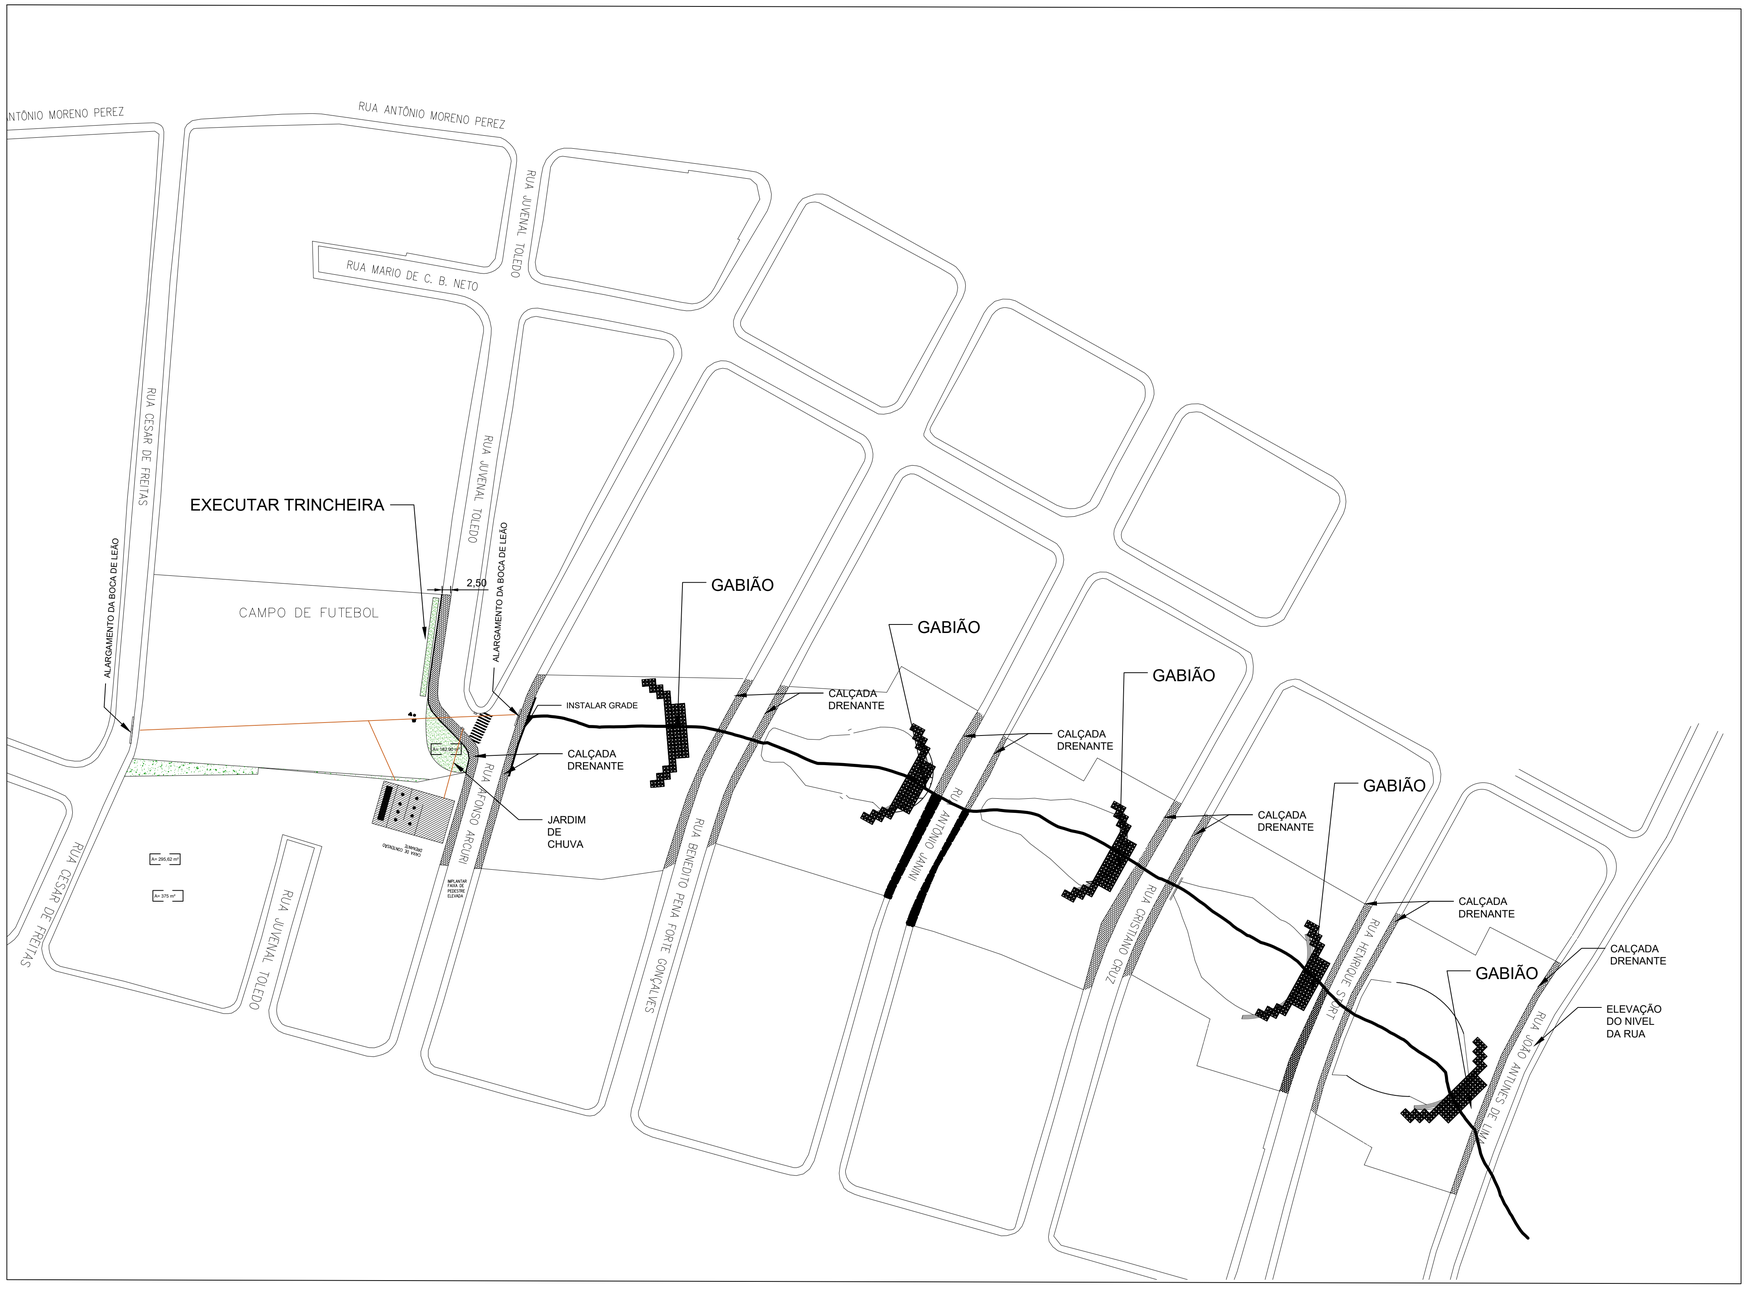

LOCALIZAÇÃO
SEM ESCÁLA

PREFEITURA MUNICIPAL DE
MOGI MIRIM
GESTÃO 2021 - 2024

MOGI MIRIM
CUIDANDO DE PESSOAS

SECRETARIA DE OBRAS E HABITAÇÃO POPULAR

DRENAGEM DE AGUAS PLUVIAIS BAIRRO MARIA BEATRIZ

FOLHA 1/2

OBRA:

LOCAL:

PROPRIETÁRIO: MUNICIPIO DE MOGI MIRIM

MATRICULA: ESCALAS: INDICADAS CIDADE: MOGI MIRIM - SP

ÁREA EM METROS:

AREA/	
AREA TOTAL	
AREA CAMPO	12.240,00 m²
AREA TOTAL 1º QUARTEIRÃO	5.158,00 m²
AREA TOTAL 2º QUARTEIRÃO	5.109 m²
AREA TOTAL 3º QUARTEIRÃO	4.199 m²
AREA TOTAL 4º QUARTEIRÃO	5.010 m²
AREA TOTAL 5º QUARTEIRÃO	4.460 m²
AREA JARDIM DE CHUVA	182,90 m²
AREA CALÇADA DRENANTE	1.538,64 m²
AREA CAIXA DE CONTENÇÃO	375 m²

IGOR PEREIRA CERRUTI
Engenheiro Civil - CREA-SP 5070922488

MARIA LUIZA CUNHA CANTO
Engenheiro Civil - CREA-SP 5070659611

MARIO LUIZ TORATI
Engenheiro Civil - CREA-SP 5070503767

PAULO ROBERTO TRISTAO:01695870 883
Assinado de forma digital por PAULO ROBERTO TRISTAO:01695870883
Dados: 2024.04.04 17:01:16 -03'00'

PAULO ROBERTO TRISTÃO
Engenheiro Civil - CREA-SP 0601577191
Secretário de Obras e Habitação Popular

A.R.T. n.º: