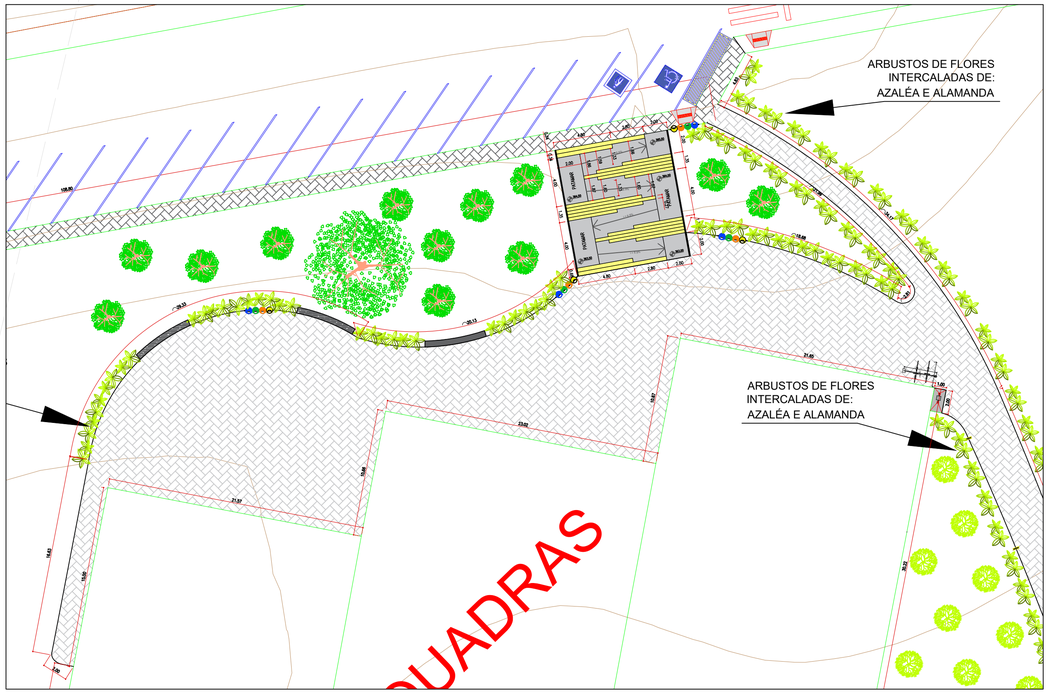

ESCALA 4:1

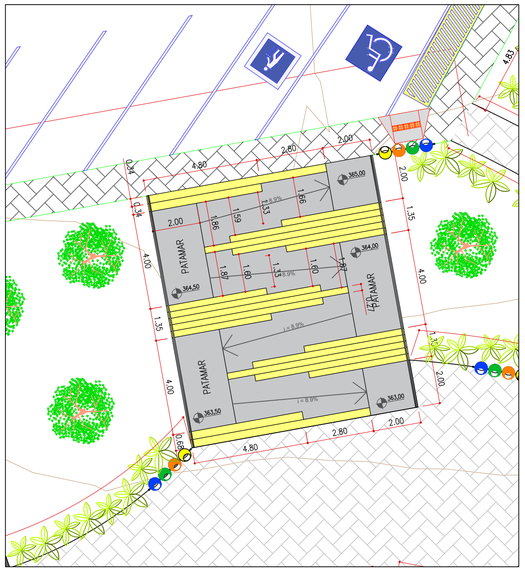

ESCALA 8:1

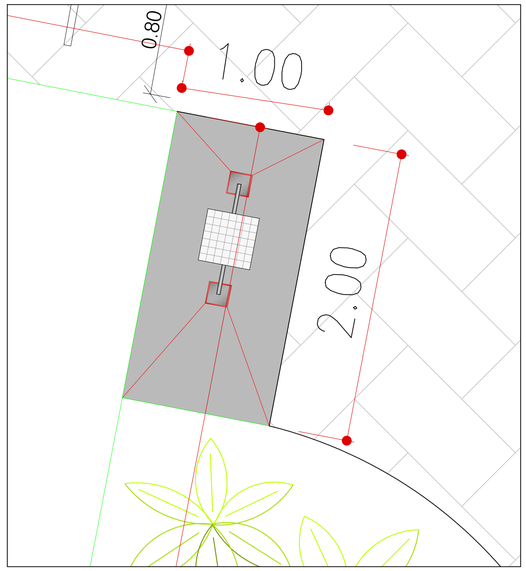

ESCALA 50:1

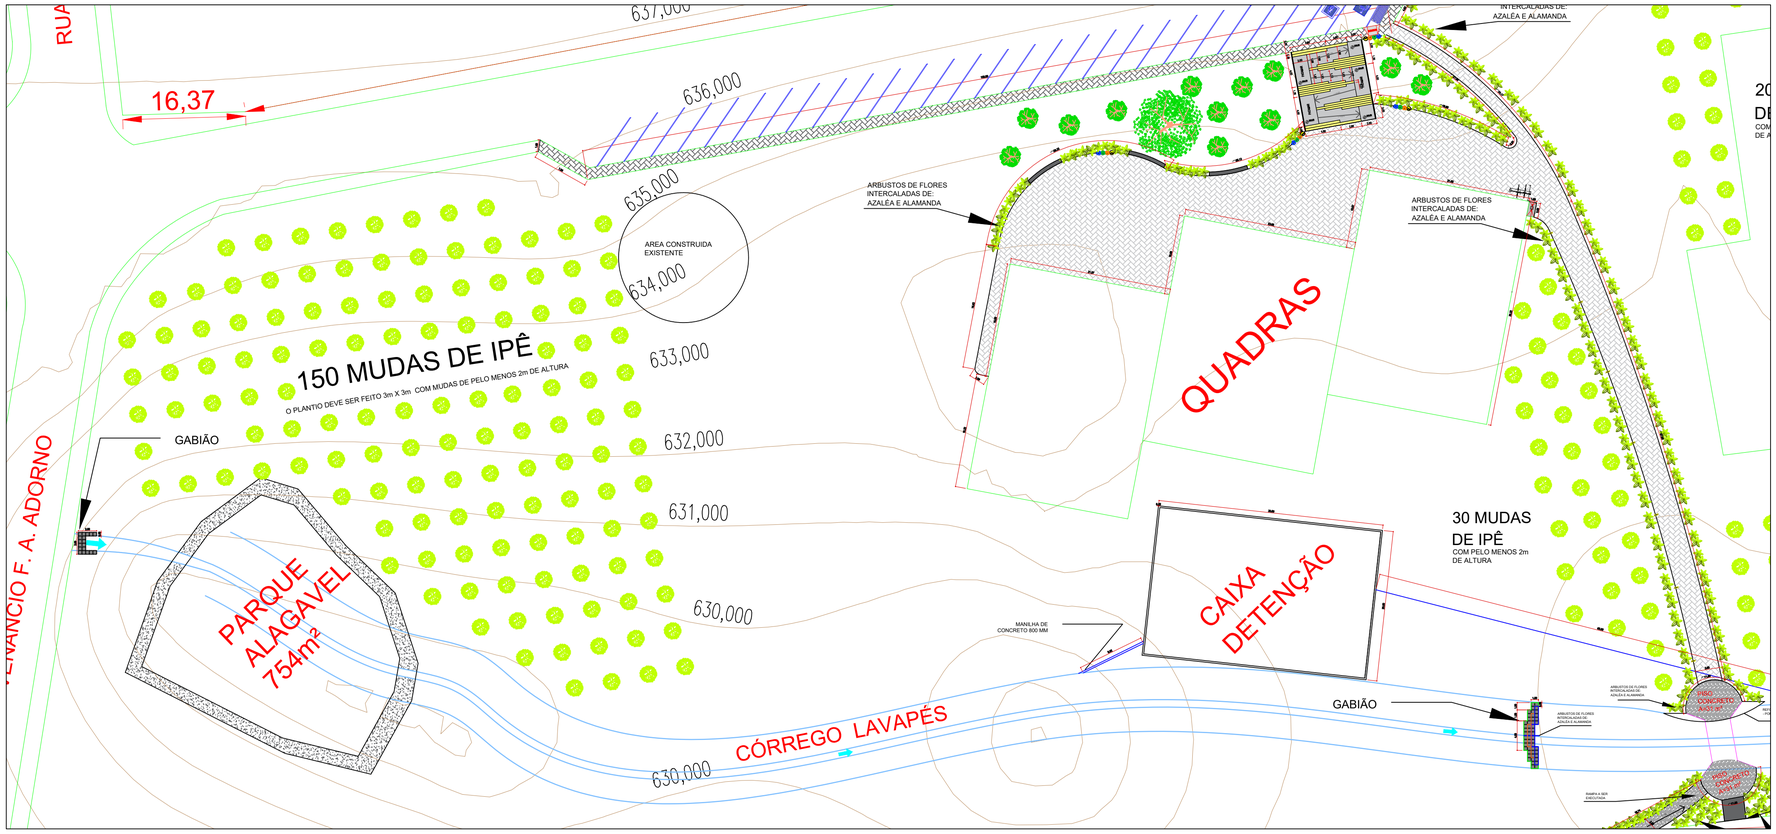

PREFEITURA MUNICIPAL DE
MOGI MIRIM
GESTÃO 2021 - 2024

MOGI MIRIM
CUIDANDO DE PESSOAS

SECRETARIA DE OBRAS E HABITAÇÃO POPULAR

DRENAGEM DE AGUAS PLUVIAIS
BAIRRO NOVA MOGI

FOLHA 6/6

OBRA:

LOCAL:

PROPRIETÁRIO: MUNICIPIO DE MOGI MIRIM

MATRICULA: ESCALAS: INDICADAS CIDADE: MOGI MIRIM - SP

ÁREA EM METROS:

MARIA LUIZA CUNHA CANTO
Engenheiro Civil - CREA-SP 5070659611

PAULO ROBERTO TRISTÃO
Engenheiro Civil - CREA-SP 0601577191
Secretário de Obras e Habitação Popular

A.R.T. n.º: